


SCIANKA ŻELBETOWA OPOROWA

zbrojenie

Remont ulicy Narutowicza

Handwritten signature

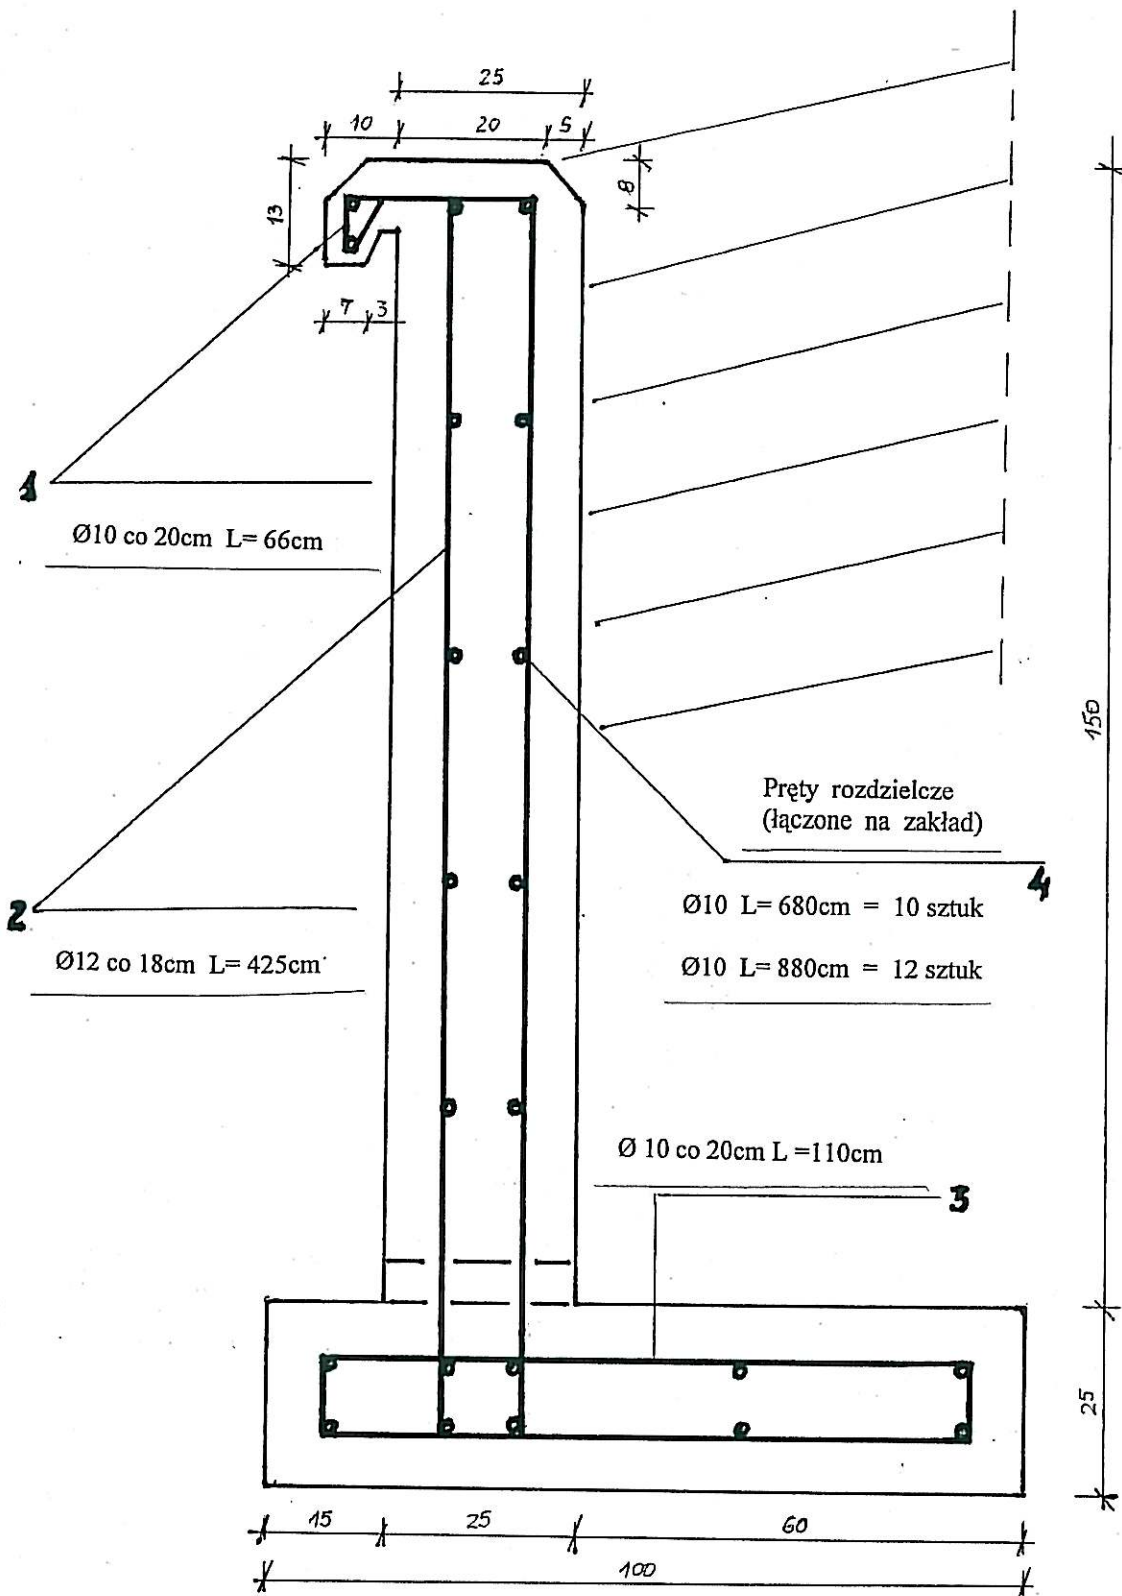

SCIANKA ŻELBETOWA OPOROWA
 dłg. 9,00 mb

SKALA 1 : 10

Remont ulicy Narutowicza

lii