

Mapa do celów projektowych 1 : 500

powstała po aktualizacji mapy zasadniczej : 472.232.2222
472.232.2311

Woj. dolnośląskie
Pow. kłodzki
Miasto : Nowa Ruda
Obręb : 4-Nowa Ruda
ulica : M. Kopernika nr4


Nr DZ. 941/2009
Nr KERG - 041.04 - 006/2009

Aktualizację wykonała :

USŁUGI GEODEZYJNE
Iwona Ratajczak - Osińska
ul. Mickiewicza 16, tel. 074 872 41 61
57-400 Nowa Ruda
NIP 885-100-70-58 REGON 890355969

OBIEKT:	TERMOMODERNIZACJA OBIEKTÓW EDUKACYJNYCH - REMONT GIMNAZJUM NR 1 - SALA GIMNASTYCZNA	
ADRES:	NOWA RUDA, UL. KOPERNIKA 6 dz. nr 75, AM-1, obr. 4 Nowa Ruda	INWESTOR: Gmina Miejska Nowa Ruda Rynek 1, 57-400 Nowa Ruda
FAZA:	PROJEKT ARCHITEKTONICZNO - BUDOWLANY	BRANŻA: ARCHITEKTURA
RYS:	1	Projekt zagospodarowania terenu
ZESPÓŁ PROJEKTOWY / UPRAWNIENIA		SKALA 1:500
Autorzy: Upr. nr:	mgr inż. arch. IRENA WĄCIOR UAN. V-7342 / 6 / 3 / 68 / 92 W-ch	DATA Czerwiec 2009
	mgr inż. arch. MAGDALENA ŻMIDZIŃSKA	Czerwiec 2009
	mgr inż. arch. JACEK STRZELECKI 66 / 08 / DOIA	Czerwiec 2009
Sprawdzająca: Upr. nr:	mgr inż. arch. KAJA LEWANDOWSKA UAN. V- 7342 / 3 / 56 / 93 W-ch	Czerwiec 2009

LEGENDA ARCHITEKTURA:	
	ZAKRES OPRACOWANIA
	GRANICA DZIAŁKI NR 75
	ISTNIEJĄCY BUDYNEK LEKCYJNY „B”
	ISTNIEJĄCY BUDYNEK SALI GIMNASTYCZNEJ
	MURY OPOROWE I SCHODY TERENOWE DO PRZEBUDOWY ODDZIELNE OPRACOWANIE

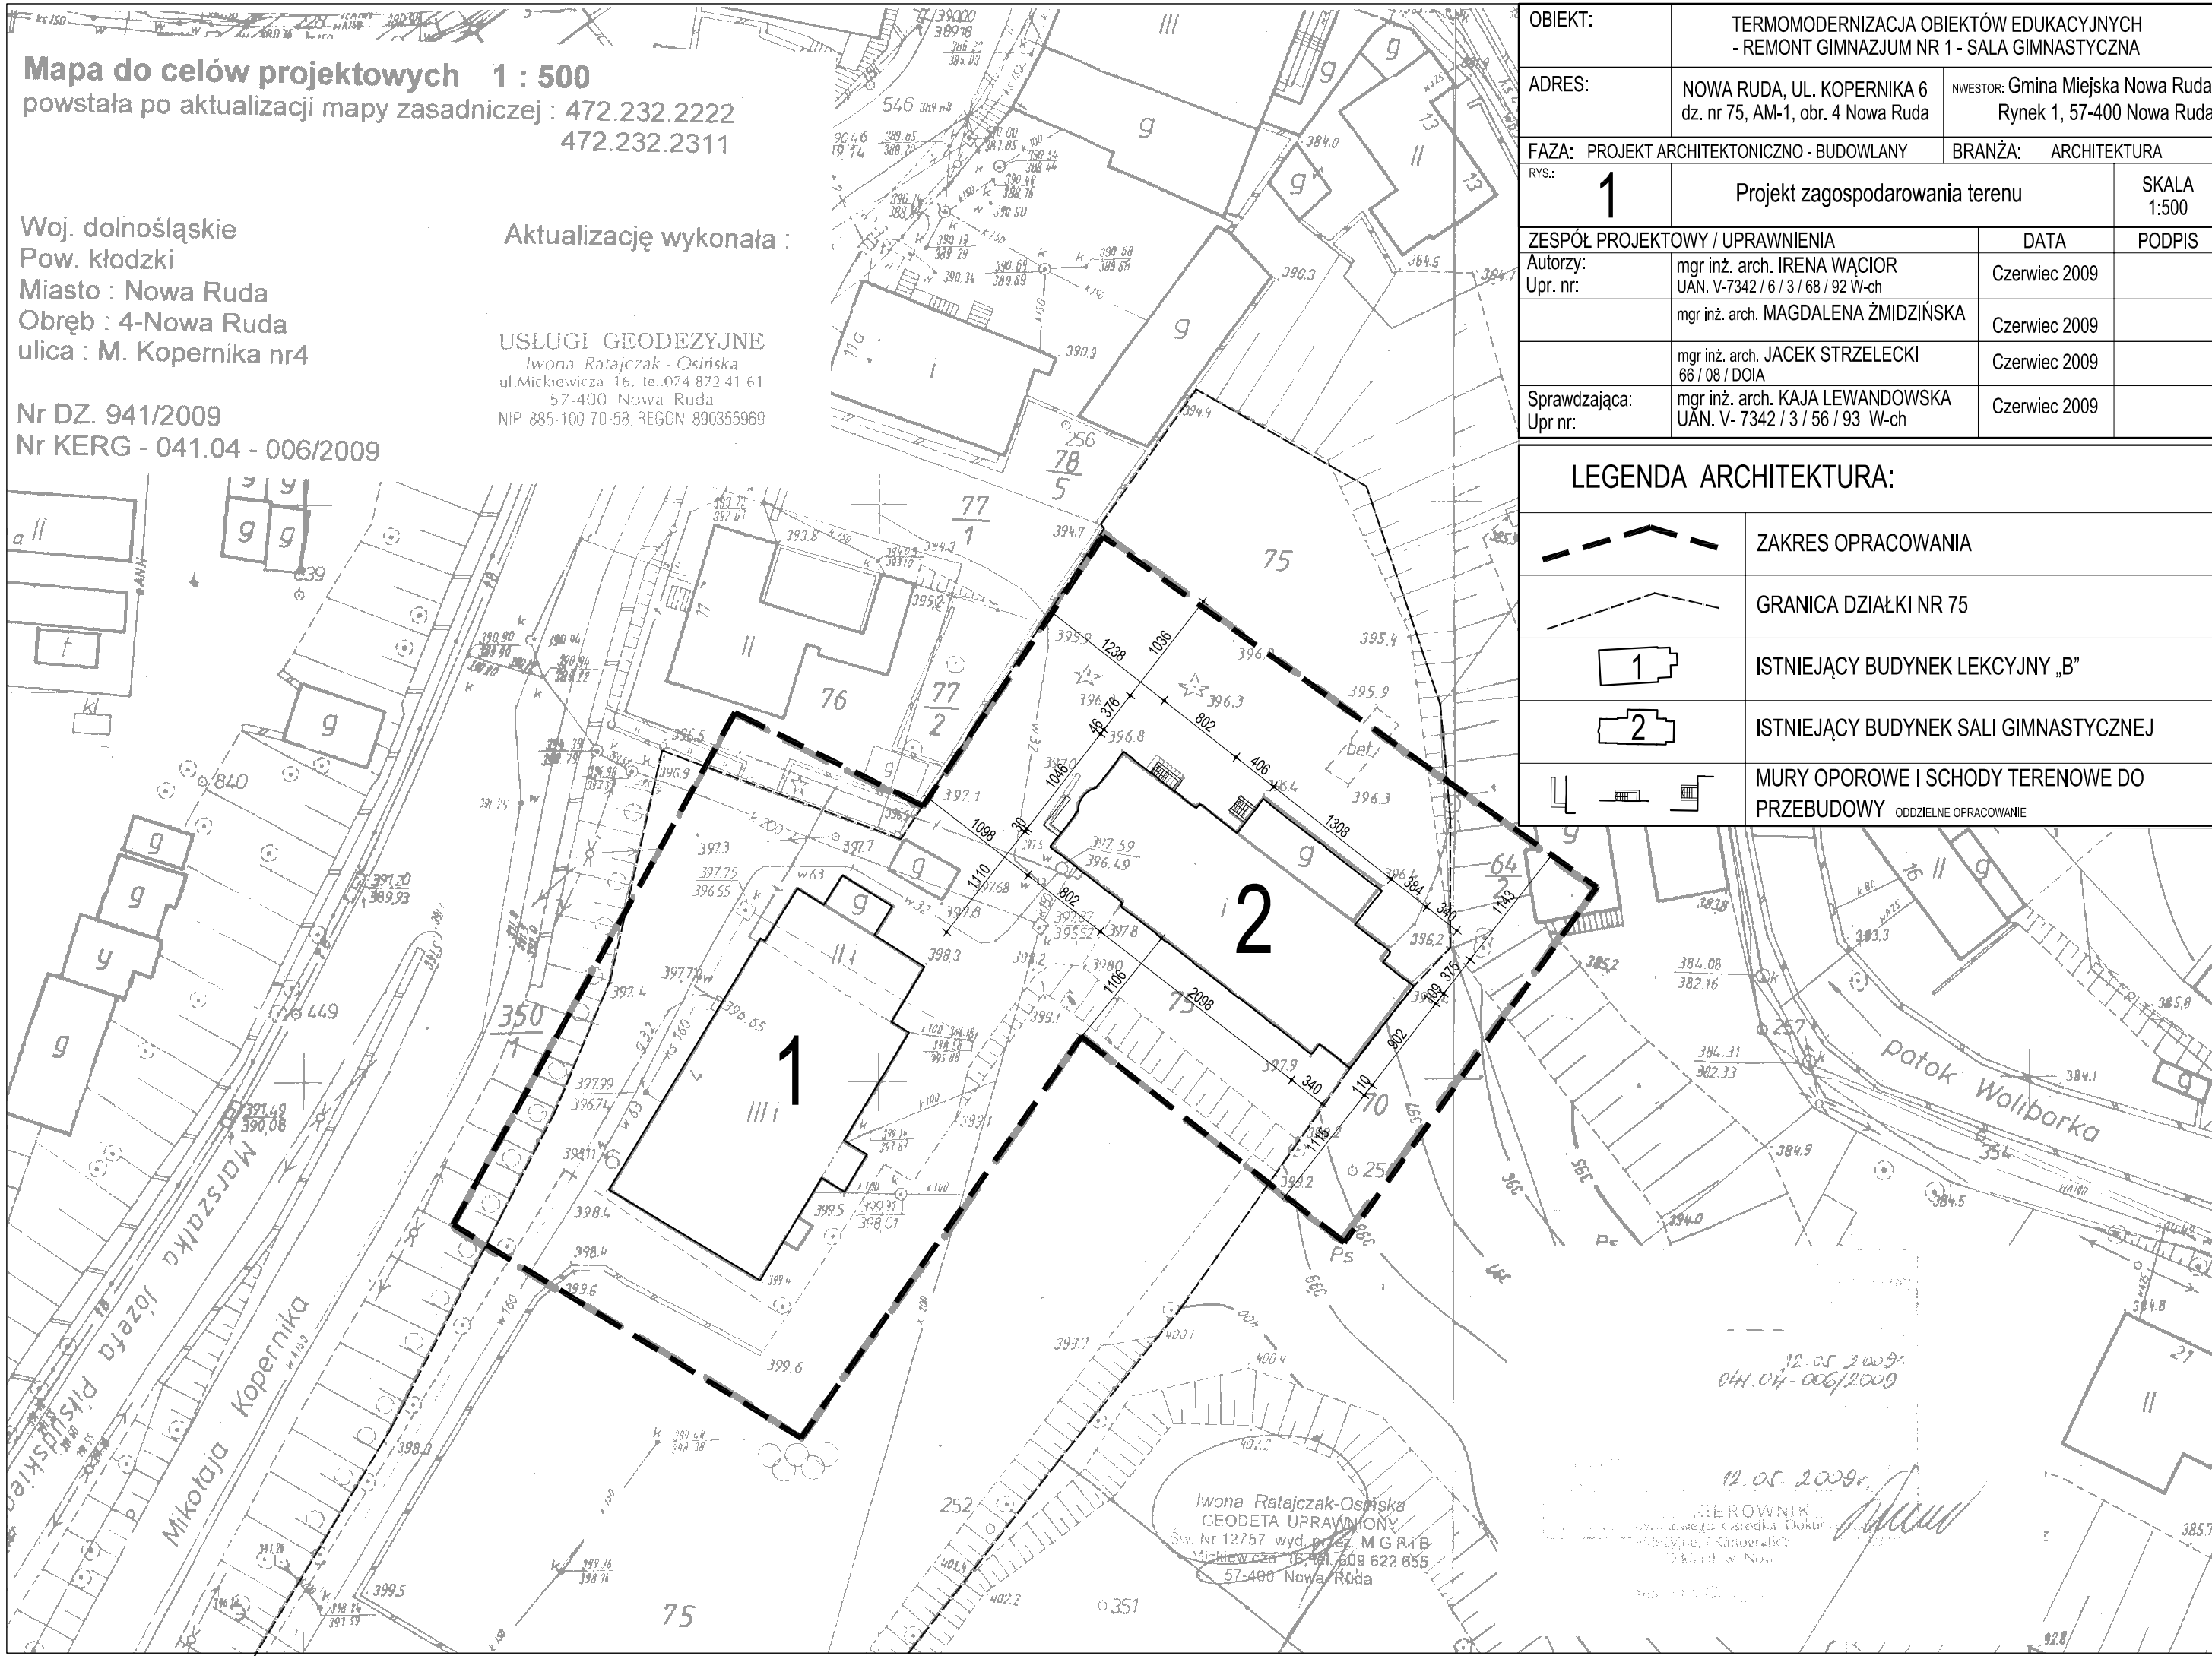

Iwona Ratajczak-Osińska
GEODETA UPRAWNIONY
Sw. Nr 12757 wyd. przez MGRiB
Mickiewicza 16, tel. 009 622 655
57-400 Nowa Ruda

12.05.2009r.
041.04-006/2009

12.05.2009r.

KIEROWNIK
Głównego Ośrodka Dukur
Geodezyjnej Kartografii
oddział w Now...