

*działając na podstawie Rozporządzenia Rady Ministrów z dnia 14 września 2004 r. w sprawie sposobu i trybu przeprowadzania przetargów oraz rokowań na zbycie nieruchomości (Dz. U. Z 2021 r. poz. 2213) oraz ustawy z dnia 21 sierpnia 1997 r. o gospodarce nieruchomościami (Dz. U. Z 2023 r. poz. 344 ze zm.)*

**Burmistrz Miasta Nowej Rudy ogłasza II przetarg ustny nieograniczony na sprzedaż nieruchomości niezabudowanej, położonej w Nowej Rudzie:**

**ul. ŁUŻYCKA – działka oznaczona geodezyjne: obr. 5, AM 2, dz. nr 10/2  
o pow. 0,0502 ha, objęta księgą wieczystą numer SW2K/00025267/6**

**Cena wywoławcza nieruchomości: 35 000,00 zł + 23 % VAT**

(słownie: ~~czterdzieści~~ trzydzieści tysięcy złotych + 23 % VAT) tj. 8 037,00 euro

**Cena netto wylicytowana w przetargu zostanie powiększona o należny podatek VAT w wysokości 23 % . O wysokości postąpienia decydują uczestnicy przetargu, z tym że nie może wynieść ono mniej niż 1% ceny wywoławczej, tj. minimalne postąpienie dla w/w działki wynosi – 350,00 zł (słownie: trzysta pięćdziesiąt złotych)**

**Opis nieruchomości:** Nieruchomość położona jest w śródmiejskiej części miasta, w rejonie zabudowy mieszkaniowej i usługowej. Kształt działki regularny – trapez. Teren w części ze spadkiem. Działka niezabudowana, porośnięta trawą, na jej terenie pojedyncze zadrzewienia drzew gatunków szybkoorosnących bez walorów użytkowych. Na terenie nieruchomości znajduje się słup energetyczny. Inne sieci uzbrojenia (wodociąg, kanalizacja) w sąsiedztwie działki. Działka posiada dostęp do drogi publicznej.

Dla obszaru lokalizacji nieruchomości został sporządzony miejscowy plan zagospodarowania przestrzennego. Działka znajduje się na obszarze oznaczonym symbolem 1MNI – dla budynków mieszkalnych jednorodzinnych, w tym istniejących.

Linia zabudowy wg mpzp znacznie ogranicza wykorzystanie całej powierzchni działki.

**II przetarg odbędzie się dnia 13 lutego 2024 r. o godz. 11.00**

**w Urzędzie Miasta w Nowej Rudzie, Rynek nr 11, III piętro, Sala nr 308**

**Ogłoszenie podlega obwieszczeniu od dnia 09 stycznia 2024 r. do dnia 09 lutego 2024 r.**

Przystępujący do przetargu winien wpłacić wadium w wysokości 15 % ceny wywoławczej

**tj. 5 250,00 zł do dnia 09 lutego 2024 r. na prowadzone w Gospodarczym Banku**

**Spółdzielczym o/Nowa Ruda nr konta 09 9536 0001 2001 0010 7868 0004.**

z dopiskiem " II przetarg – działka ul. Łużycka ”.

Uczestnik przetargu powinien:

1. Zapoznać się z przedmiotem przetargu.
2. Okazać w dniu przetargu ważny dokument potwierdzający tożsamość ze zdjęciem.
3. Przedłożyć – w przypadku osób fizycznych zamierzających nabyć nieruchomość w związku z prowadzoną działalnością gospodarczą – aktualne zaświadczenie o wpisie w CEIDG.
4. Przedłożyć - w przypadku osób prawnych oraz innych podmiotów nie posiadających osobowości prawnej a podlegających rejestracji – aktualny odpis z Krajowego Rejestru Sądowego bądź aktualna informacja z Centralnej Informacji KRS oraz właściwe pełnomocnictwa osób reprezentujących podmiot.
5. Przedłożyć – w przypadku wspólników spółki cywilnej – umowę spółki wraz z aktualnymi zaświadczeniami o wpisie do CEIDG. Uczestnicy biorą udział w przetargu osobiście lub przez pełnomocnika.
6. W przypadku osób fizycznych pozostających w związku małżeńskim (w tym prowadzących działalność gospodarczą) nieposiadających rozdzielnosci majątkowej do dokonywania czynności przetargowych konieczna jest obecność obojga małżonków lub jednego z nich z pełnomocnictwem/oświadczeniem małżonka zawierającym zgodę na odpłatne nabycie nieruchomości.



z wszelkich urządzeń infrastruktury komunalnej i technicznej wymaga uzgodnienia z dysponentami  
żąda całkowicie nabywcę nieruchomości. Istniejące na nieruchomości urządzenia infrastruktury  
komunalnej mogą być wykorzystywane przez nabywcę tylko i wyłącznie na warunkach określonych  
enta tych urządzeń. Nabywca przejmuje nieruchomość w stanie istniejącym.

acone przez uczestnika, który przetarg wygra, zalicza się na poczet ceny nabycia nieruchomości.  
omości sprzedawanej w drodze przetargu podlega zapłacie nie później niż do dnia zawarcia umowy  
V razie uchylenia się uczestnika, który wygrał przetarg od zawarcia umowy notarialnej, wpłacone  
ża przypadkowi. Osobom, które nie wygrały przetargu, wadium zwraca się niezwłocznie po  
ib zamknięciu przetargu, nie później niż przed upływem 3 dni od dnia odwołania, zamknięcia  
a przetargu lub zakończenia przetargu wynikiem negatywnym.

uchomości ponosi koszty notarialne i sądowe związane z zawarciem umowy notarialnej.  
zynności związane z przeprowadzeniem przetargu uczestnik składa do Burmistrza Miasta  
dzie w terminie 7 dni od daty odwołania lub zamknięcia przetargu. Burmistrz Miasta Nowa Ruda  
nie prawo odwołania lub unieważnienia przetargu z uzasadnionych przyczyn.


iformacji na temat przetargu udziela Wydział Mienia Komunalnego Urzędu Miejskiego  
łzie – Rynek nr 11, pok. nr 109, tel. 74 872 03 25.

przetargu opublikowane jest na tablicach informacyjnych Urzędu Miasta Nowa Ruda, Rynek nr 11,  
metowych [www.nowaruda.biuletyn.net](http://www.nowaruda.biuletyn.net) oraz w prasie lokalnej i powiatowej.

ostępowaniu przetargowym wiąże się z przetwarzaniem danych osobowych oferentów na  
reślonych w Rozporządzeniu Parlamentu Europejskiego i Rady (UE) w sprawie ochrony osób  
w związku z przetwarzaniem danych osobowych i w sprawie swobodnego przepływu takich

**a sprzedaż działki odbył się dnia 23.XI.2023 r.**

Skala 1:500

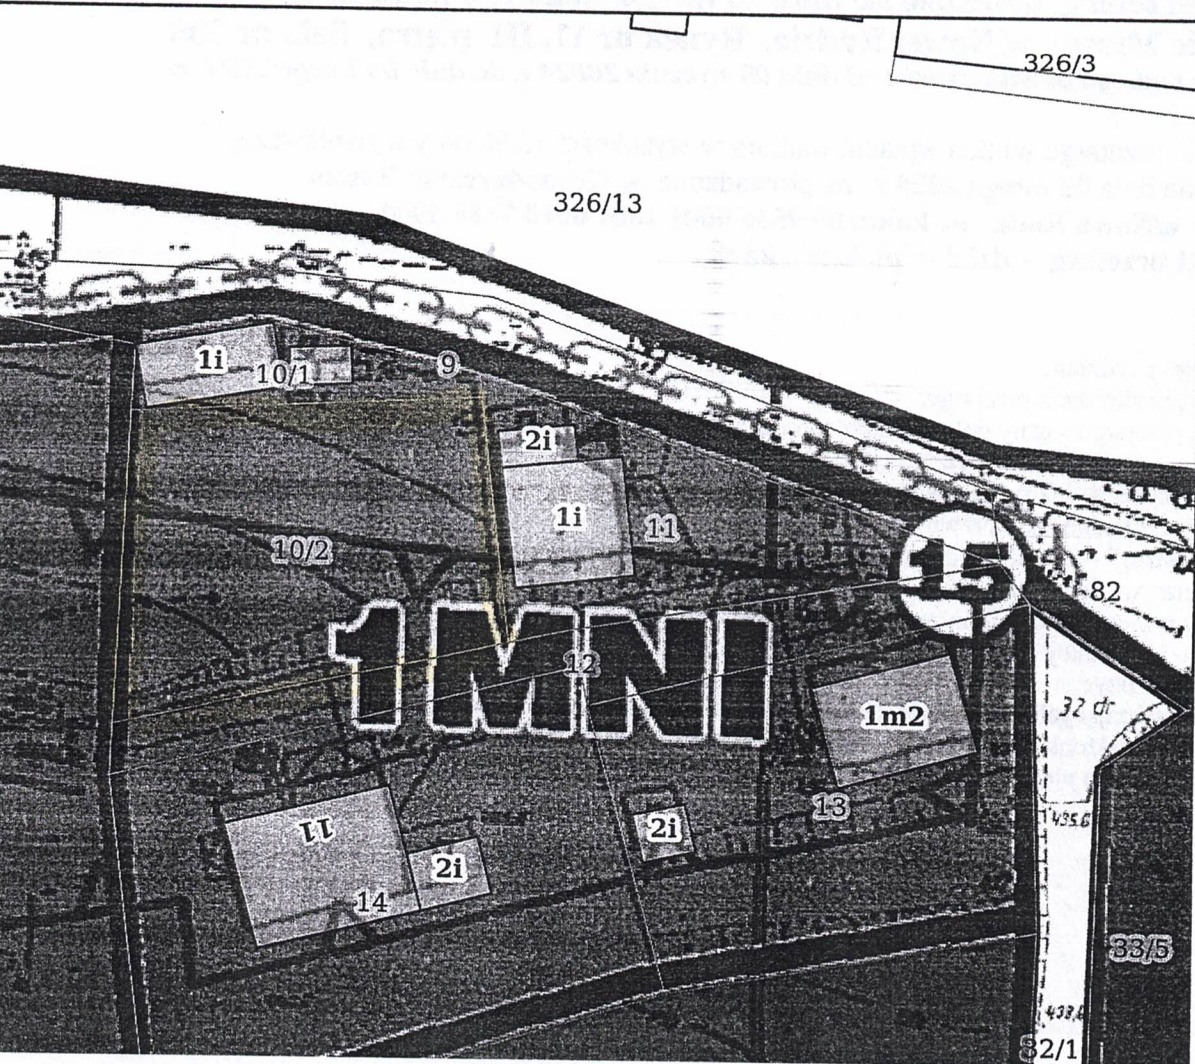

BURMISTRZ

*Anna*  
Tomasz Kiliński