


# GMINA MIEJSKA NOWA RUDA

## ZMIANA STUDIUM UWARUNKOWAŃ I KIERUNKÓW ZAGOSPODAROWANIA PRZESTRZENNEGO DLA OBSZARÓW W REJONIE ULIC: MAŁA KOLONIA I JASNA

Załącznik nr 1 do Uchwały Nr \_\_\_\_\_  
Rady Miejskiej w Nowej Rudzie  
z dnia 31 marca 2010 r.

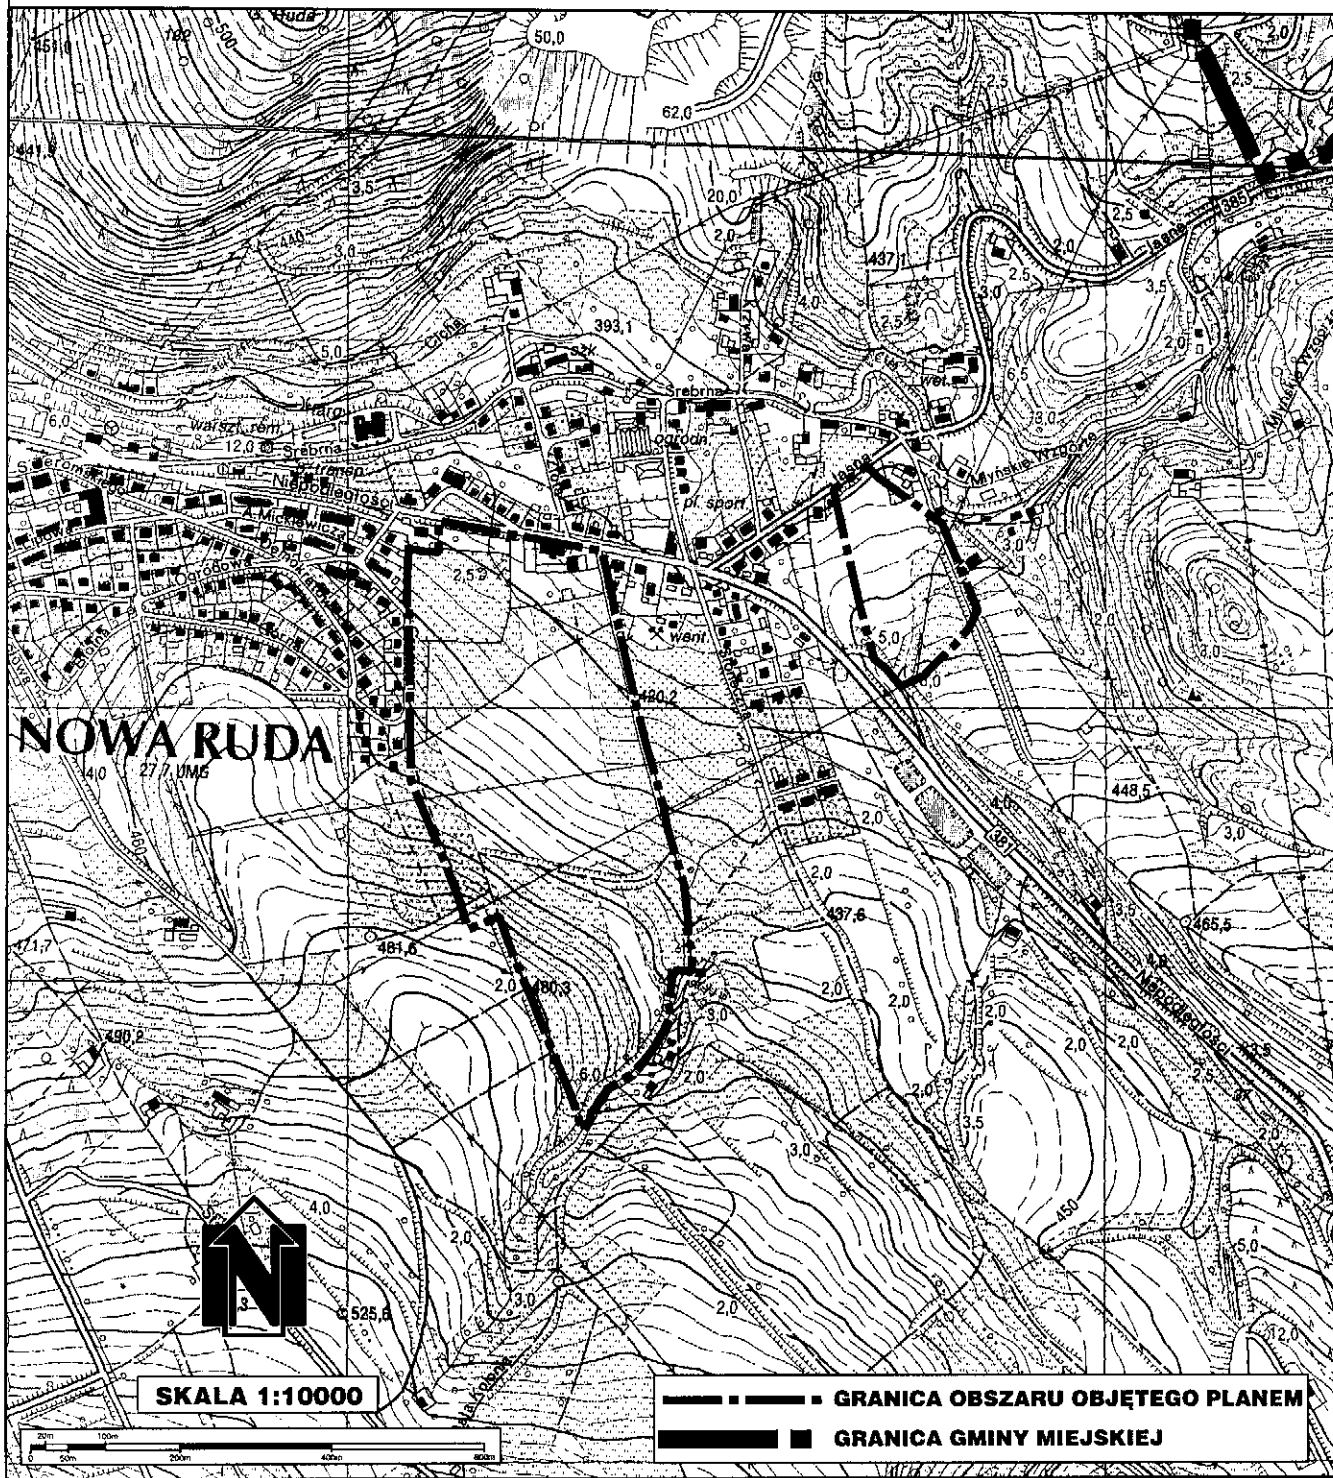

# GMINA MIEJSKA NOWA RUDA

## ZMIANA STUDIUM UWARUNKOWAŃ I KIERUNKÓW ZAGOSPODAROWANIA PRZESTRZENNEGO DLA OBSZARU W REJONIE UL. SŁUPIECKIEJ

Załącznik nr 2 do Uchwały Nr \_\_\_\_\_  
Rady Miejskiej w Nowej Rudzie  
z dnia 31 marca 2010 r.

