

EGZ NR. 2 str 1

PROJEKT BUDOWLANY

ZADANIE: Przyłącze kanalizacji deszczowej i drenażu budynku
szkolnego ul. Kłodzka 7 w Nowej Rudzie

INWESTOR: Gmina Miejska Nowa Ruda ul. Rynek 1

PROJEKTANT: T. Kozieradzki

projekt zawiera:

- 1.opis techniczny
- 2.plan realizacyjny
- 3.szczegół poprzeczny
- 4.oświadczenie04
- 5.mapa ewidencji gruntów
- 6.wypis z rejestru gruntów
- 7.oświadczenie projektanta
- 8.zaświadczenie DIIB z upr

Tadeusz Kozieradzki
uprawniony
inżynierii sanitarnej
Nr RL/Wr/825/75

Starostwo Powiatowe w Kłodzku

stwierdza, że zgłoszenie
AB-4352/III-56/1/10
nr z dnia 13.04.2010r.
przyjęto bez sprzeciwu

DYREKTOR

Wydziału Zagospodarowania Przestrzennego
Architektury i Budownictwa

mgr inż. Grzegorz Kulaczenko

OPIS TECHNICZNY

do projektu przyłącza kanalizacji deszczowej i drenażu budynku szkolnego przy ul. Kłodzkiej 7 w Nowej Rudzie

Stan dotychczasowy:

Budynek szkolny o budowie tradycyjnej murowany z podpiwniczeniem, po remoncie dachu i elewacji rury spustowe odprowadzone na poziom gruntu, brak odprowadzenia z terenu. budynek posadowiony w niecce terenu.

PROJEKT PRZEWIDUJE:

wykonanie kanalizacji deszczowej z podłączeniami rur spustowych wokół budynku z zabudowanymi studzienkami ślepyimi, zamontowaniem rewizji na podejściach rur spustowych z odprowadzeniem do istniejącej kanalizacji deszczowej 800mm z zastosowaniem materiałów i technologii przewidzianej projektem/patrz schemat i rysunek/

Odwodnienie drenażowe wokół fundamentów wykonać po wykonaniu odkrycia ścian wykonania izolacji pionowej w/g rysunku, ułożenia drenażu z rur drenarskich spadku min 0,5% z otworami standartowymi Wykop uzupełnić zasypką żwirową o gr 5/18. Roboty prowadzić z wykorzystaniem jednocześnie dwóch ciągów na poszczególnych poziomach zgodnie z rysunkami.

Projekt przewiduje w etapie II drenaż boiska za budynkiem.

Na podłączeniu drenażu w studni rewizyjnej do istniejącej kanalizacji deszczowej zamontować zasuwę klapę zwrotną. Różnica wysokości posadowienia dwóch ciągów wykonanie kaskad przepadowych w studni wzbiorczej. Z uwagi na brak informacji o stanie i rzędnych posadowienia kanalizacji miejskiej wskazane jest dokonanie odkrywki w miejscu włączenia i uzgodnienia z właścicielem sieci.

powyższe prace wykonać ręcznie w szczególności ze zniżeniem do kanalizacji tp. Roboty wykonać zgodnie z warunkami technicznymi wykonania i odbioru robót prawa budowlanego technologii robót sztuki budowlanej, niniejszej dokumentacji

PLAN BEZPIECZEŃSTWA I OCHRONY ZDROWIA

Dla realizacji zadania budowy sieci wodociągowej doziemnej.

Wykonawca robót/kierownik budowy jest zobowiązany do zabezpieczenia, zapewnienia i utrzymania warunków bezpiecznego i zapewnienia ochrony zdrowia a w szczególności:

1. Roboty ziemne ręczne i mechaniczne

2. roboty montażowe przewodów

3. Zgrzewanie elektrooporowe połączeń

4. Zasypanie wykopów.

Całość robót wykonać zgodnie z rozporządzeniem M.Ł. i P.M.Ł. z dnia 28.03.1972 Dz.U. Nr 15 oraz niniejszym planem a mianowicie:

1. Podczas realizacji robót będzie przestrzegano przepisów WpP dotyczących bezpieczeństwa i higieny pracy w szczególności wykonawca musi obowiązek zadbać, aby personel nie wykonywał pracy w warunkach niebezpiecznych, szkodliwych dla zdrowia oraz nie spełniających odpowiednich warunków sanitarnych.

Wykonawca zapewni i będzie utrzymywał wszelkie urządzenia zabezpieczające, socjalne oraz sprzęt i odpowiednią odzież dla ochrony zdrowia osób zatrudnionych na budowie oraz dla zapewnienia bezpieczeństwa publicznego.

Wykonawca zapewni w trakcie realizacji na czas niezbędny bezpieczne utrzymanie zabezpieczeń wykopów objazdów przejść dla pieszych w stanie technicznym, umożliwiającym ruch kołowy i pieszy zgodnie z obowiązującymi przepisami.

Wykonawca/kierownik budowy/ będzie odpowiedzialny za ochronę robót, zabezpieczeń, oznakowania, oświetlenia dla osób pracujących na budowie jak i osób postronnych przez okres całego procesu inwestycyjnego /do czasu likwidacji budowy.

Wykonawca robót zobowiązany jest do przeprowadzenia obowiązkowych szkoleń w ramach zakładowej służby bhp, posiadać ważne i aktualne zaświadczenie.

Przeprowadzone szkolenie stanowiskowe, odnotowane w dzienniku Pracownicy wykonawcy a w szczególności operatorzy sprzętu, zgrzewacze elektrooporowi posiadali aktualne uprawnienia..

Plan BIOZ stanowi niezerwalną część z załączonym opisem technologii wykonania wymuszającym dostosowania tego planu


Niniejsze opracowanie stanowi załącznik do projektu technicznego

opracował

Tadeusz Kobieradzki
uprawniony
inżynier sanitarny
Nr RLS-Wr/85/75

SZCZEGÓŁ POPRZECZNY

przewód kanalizacji deszczowej
odprowadzenia z rur 160mm

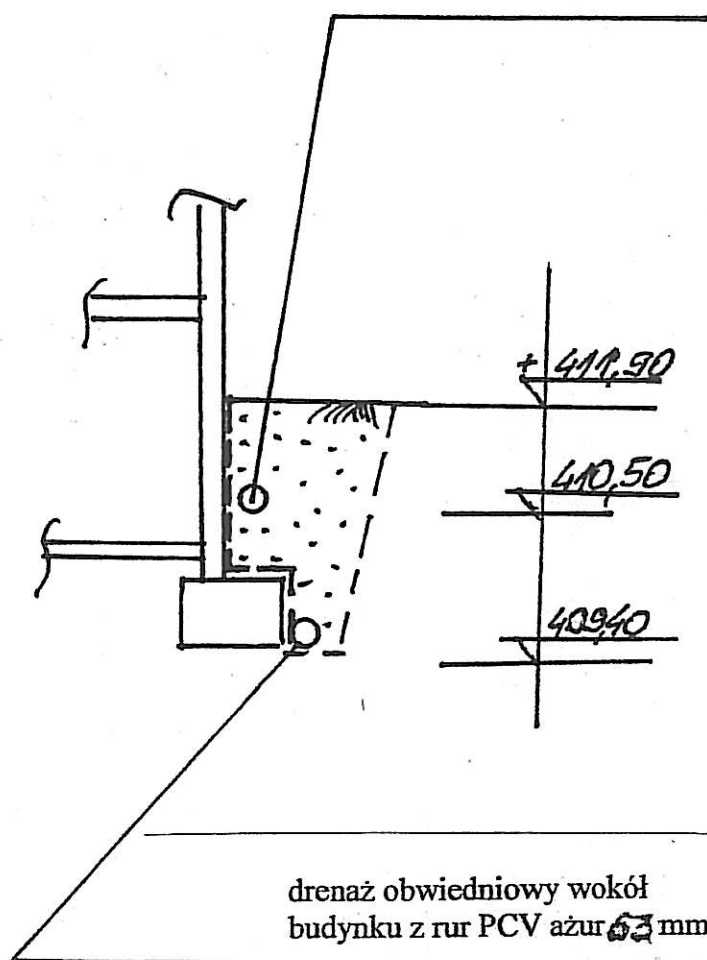

drenaż obwiedniowy wokół
budynku z rur PCV azur 63 mm

izolacja folią termozgrzewalą
z dociskiem zasyпки o gr 5-22

ZADANIE: Przyłącze kanalizacji deszczowej
i drenażu dla budynku szkolnego

ADRES: 57-402 Nowa Ruda ul.Kłodzka 7

INWESTOR: Gmina Miejska Nowa Ruda

PROJEKTANT: T. Kozieradzki

skala 1:500 data 04.2010

Tadeusz Kozieradzki

uprawniony


inżynier sanitarny

nr RLS-WN.525/73

Wyrys z mapy ewidencyjnej

Skala 1:1000

Województwo : Dolnośląskie
Jednostka ewidencyjna : miasto Nowa Ruda
Odręb : 7-Słupiec

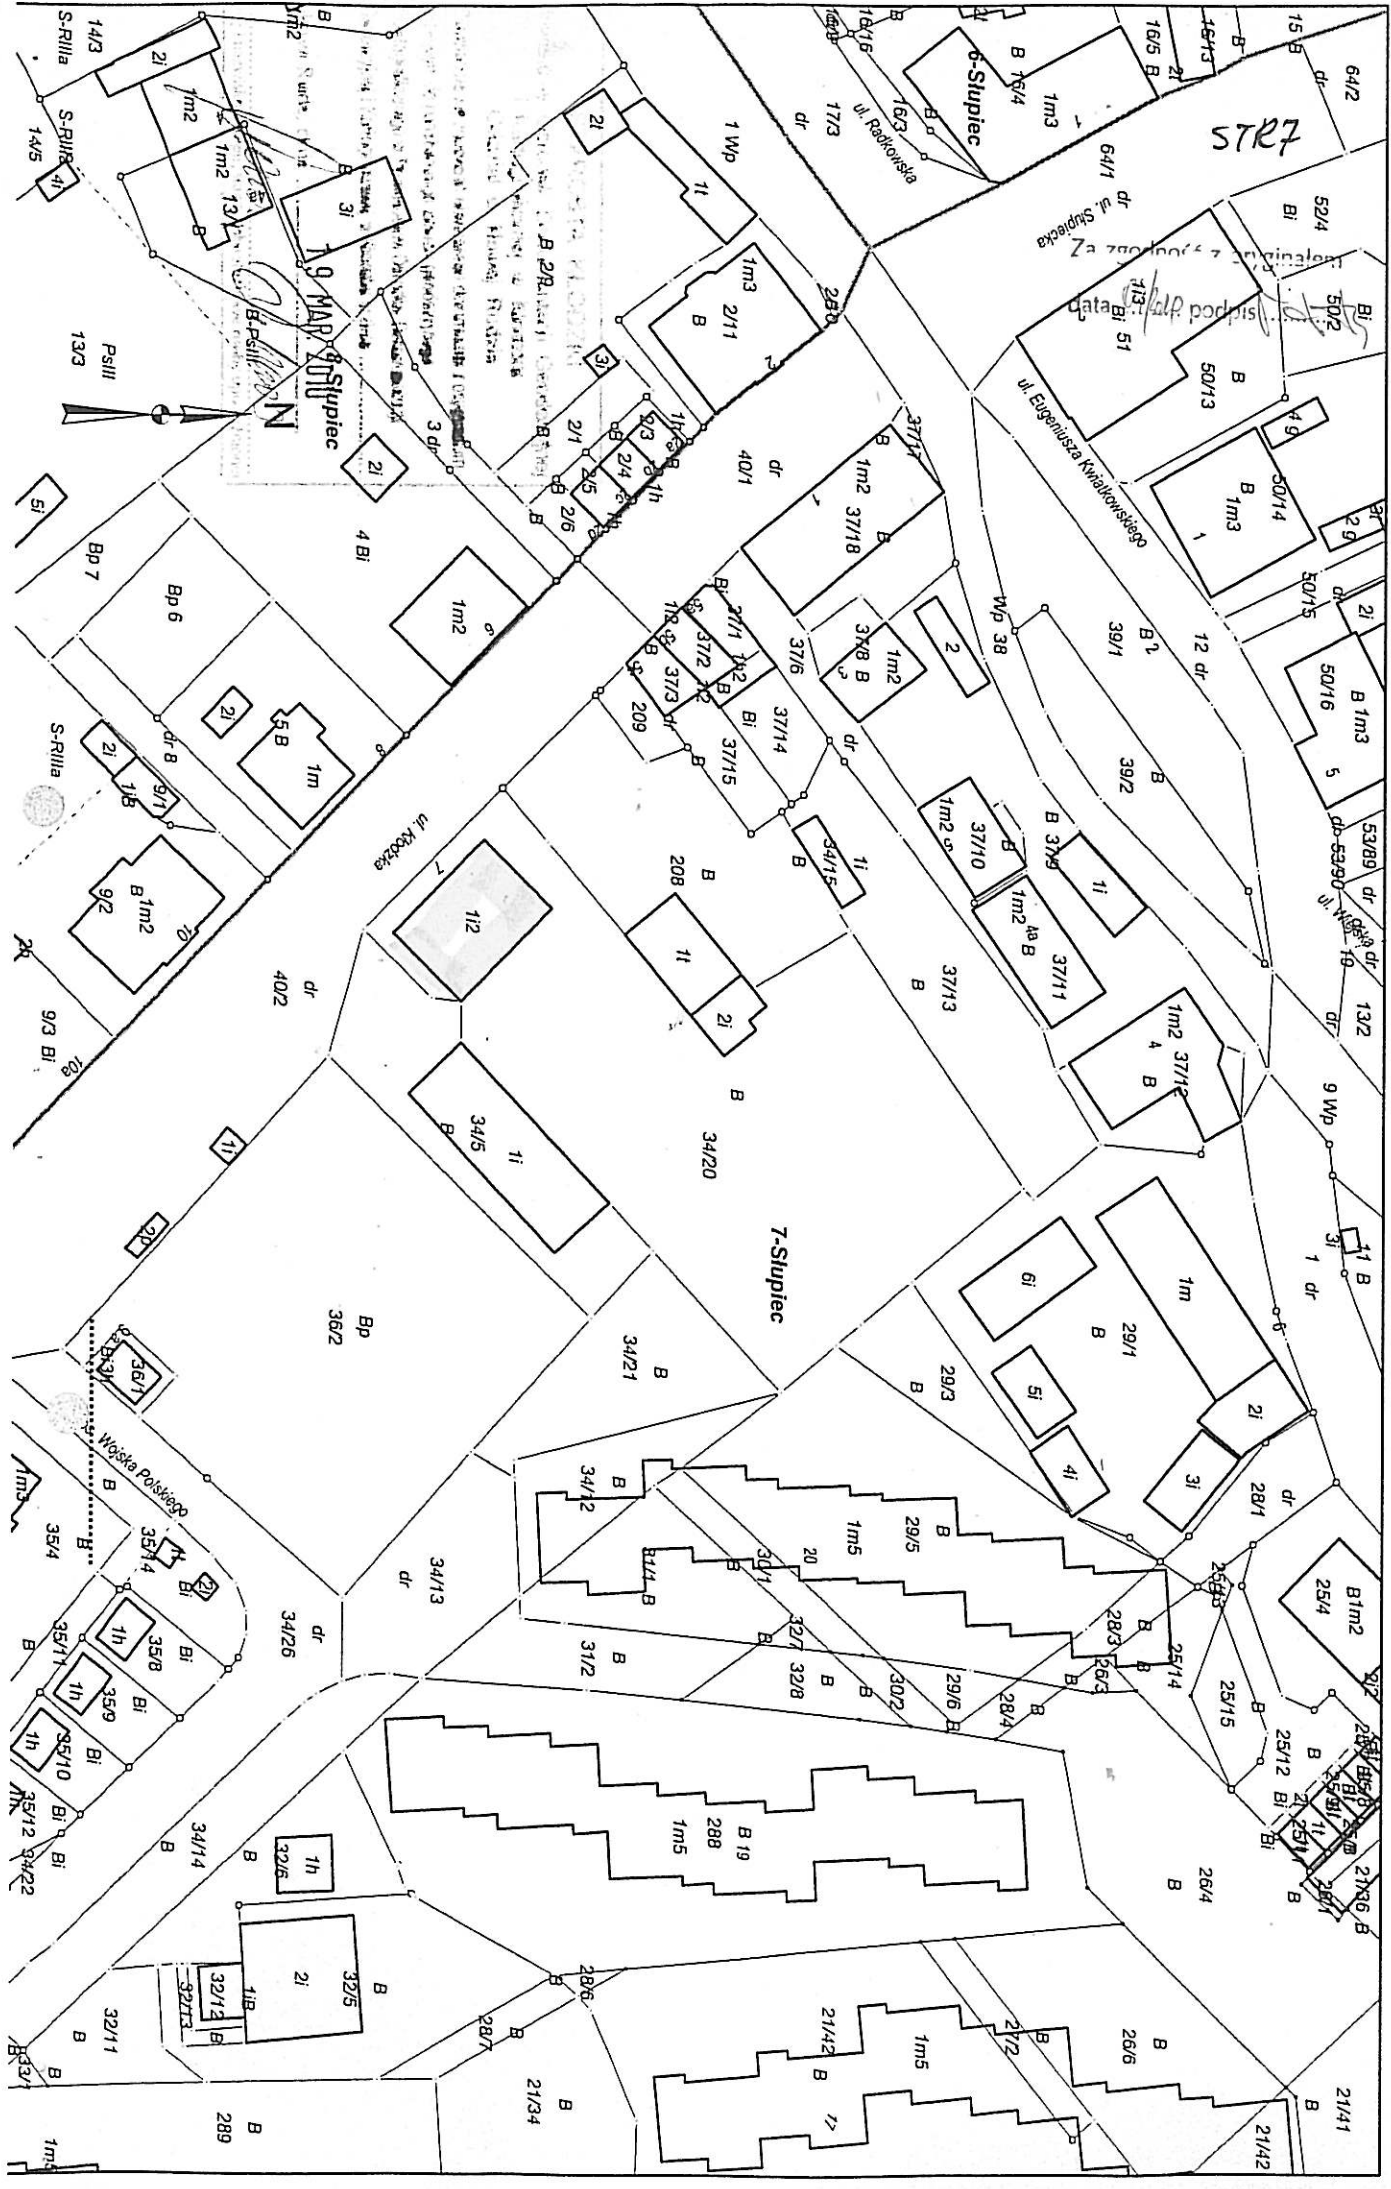

OŚWIADCZENIE O POSIADANYM PRAWIE DO DYSPONOWANIA NIERUCHOMOŚCIĄ NA CELE BUDOWLANE

Ja niżej podpisany(a)¹⁾:

TOMASZ KILIŃSKI – BURMISTRZ MIASTA NOWA RUDA

(imię i nazwisko osoby ubiegającej się o wydanie pozwolenia na budowę albo osoby umocowanej do złożenia oświadczenia w imieniu osoby prawnej ubiegającej się o pozwolenie na budowę)

legitymujący (a) się: **AHT 836025**

(numer dowodu osobistego lub innego dokumentu stwierdzającego tożsamość i nazwa organu wydającego)

urodzony (a): **17.10.1971** we **WROCŁAWIU**
(data) (miejsce)

zamieszkały (a): **57-400 NOWA RUDA, UL. OGRODOWA 26/2**
(dokładny adres)

po zapoznaniu się z art. 32 ust. 4 pkt. 2 ustawy z dnia 7 lipca 1994r. - Prawo budowlane (Dz. U. z 2003 r. Nr 207, poz. 2016, z późn. zmianami)

oświadczam, że posiadam prawo do dysponowania nieruchomością

oznaczoną w ewidencji gruntów i budynków jako działka (i) nr: **AM-13 dz. 34/20**

w obrębie ewidencyjnym: **7-Słupiec** jednostka ewidencyjna **miasto Nowa Ruda**

na cele budowlane, wynikające z tytułu:

1. **własności**, - Księga Wieczysta Nr 18516

2. **współwłasności**.....
(wskazanie współwłaścicieli - imię, nazwisko lub nazwa oraz adres)

oraz zgodę wszystkich współwłaścicieli na wykonanie robót budowlanych objętych wnioskiem o pozwolenie na budowę z dnia

3. **użytkowania wieczystego**.....

4. **trwałego zarządu**2).....

5. **ograniczonego prawa rzeczowego**2).....

6. **stosunku zobowiązaniowego, przewidującego uprawnienie do wykonywania robót i obiektów budowlanych**2)

wynikające z następujących dokumentów¹ potwierdzających powyższe prawo do dysponowania nieruchomością na cele budowlane³)

7.
(inne)

Oświadczam, że posiadam pełnomocnictwo z dnia, do reprezentowania osoby prawnej

(nazwa i adres osoby prawnej)

upoważniająca mnie do złożenia oświadczenia o posiadanym prawie do dysponowania nieruchomością na cele budowlane w imieniu osoby prawnej. Pełnomocnictwo przedstawiam w załączeniu⁴).

Świadomy odpowiedzialności karnej za podanie w niniejszym oświadczeniu nieprawdy, zgodnie z art. 233 Kodeksu karnego, potwierdzam własnoręcznym podpisem prawdziwość danych, zamieszczonych powyżej.

NOWA RUDA, 12 kwietnia 2010r.

(miejscowość, data)

BURMISTRZ

.....*Tomasz Kiliński*.....
(podpis)

¹ Jeżeli oświadczenie składa więcej niż jedna osoba, należy wpisać wszystkie osoby składające oświadczenie oraz ich dane.

2) Należy wskazać właściciela nieruchomości.

3) Należy wskazać dokument, z którego wynika tytuł do dysponowania nieruchomością na cele budowlane.

4) Dotyczy wyłącznie osób posiadających pełnomocnictwo do reprezentowania osób prawnych.

STAROSTWO POWIATOWE
w Kłodzku

Powiatowy Ośrodek Dokumentacji
Geodezyjnej i Kartograficznej
w Kłodzku, Oddział w Nowej Rudzie
57-400 Nowa Ruda, ul. Kolejowa 13

WYKAZ WŁAŚCICIELI I WŁADAJĄCYCH GRUNTÓW

z dnia: 2010-03-19

STR 9

Jednostka ewidencyjna 020804_1, Nowa Ruda - miasto
Obręb Nr 0007, 7-Słupiec

Za zgodność z oryginałem

Char wład	Udział	P. ew.	Nazwisko i imię (nazwa) oraz adres (siedziba) właściciela lub władającego	data	podpis
wl	1/1	I	GMINA MIEJSKA NOWA RUDA Siedziba: 57-400 NOWA RUDA, RYNEK 1	04/10/10	[Podpis]
zt	1/1	I	SZKOŁA PODSTAWOWA NR 7 IM. TADEUSZA KOŚCIUSZKI Z/S W NOWEJ RUDZIE Siedziba: 57-402 NOWA RUDA, SZKOLNA 3		

Ark.	Działka	Pow.	Adres	KW	Jedn. rej.
13	34/20	0.2942	NOWA RUDA, KŁODZKA 7	Nowa Ruda 18516	G.768
	B	0.2942			

Działek 1 Pow. gruntów razem: 0.2942

nie podlega opłacie skarbowej
na podstawie art. 3 ustawy z dnia 16 listopada 2006r.
o opłacie skarbowej (Dz.U. z 2006r. Nr 235, poz. 1635)
w związku z wypracowaniem Infrastruktury
z dnia 11 sierpnia 2004r. w sprawie wysokości opłat za
opracowanie geodezyjne i kartograficzne oraz udzielanie
informacji, a także za wykonanie wyników i wypisy
z opartu ewidencyjnego (Dz.U. z 2004r. Nr 57, poz. 535)

BIEROWNIA
Powiatowego Ośrodka Dokumentacji
Geodezyjnej i Kartograficznej w Kłodzku
oddział w Nowej Rudzie

mgr inż. Grzegorz Karzielewicz

ZESTAWIENIE ZAKRESU ROBÓT

rzędne posadowienia ① 411,50

② 411,90
409,40

③ 412,46
409,50

④ = ⑦

$i=3\%$

⑧ 411,26

zasuwa burzowa/klapa/ 110 szt 1

studnia rewizyjna 1200mm szt 1

studzienki ślepe szt 7

drenaż PCV 63mm perf mb45 etap I

j.w. lecz mb30 etap II

Rurociąg PCV 110 mb45+30

odwodnienie boiska/drenaż etap II PCV mb70

folia termozgrzewalna na ścianie piwnic 260m²

żwir 5-18 m³ 88

Tadeusz Koziera
uprawniony
inżynier sanitarnej
Nr RLS-W/1825/75

STR II

OŚWIADCZENIE

na podstawie art20 ust.4 Ustawy z dnia 07.07.1994r. Prawa budowlanego tekst jednolity Dz.U. 2006 Nr 156 poz 1018 z późniejszymi zmianami oświadczam, że niniejszy projekt został wykonany zgodnie z warunkami obowiązującymi przepisami oraz zasady wiedzy technicznej

Tadeusz Kozieradki
uprawniony
Inżynier Sanitarnej
Nr RLS-WN/825/75

UPRAWNIENIE BUDOWLANE

Na podstawie § 26 zarządzenia Prezesa Centralnego Urzędu Gospodarki Wodnej i Ministerów Żeglugi oraz Rolnictwa, z dnia 1 września 1964 r. w sprawie uprawnień budowlanych w budownictwie specjalnym z zakresu gospodarki wodnej, żeglugi i rolnictwa (Dziennik Budownictwa nr 17, poz 55)

data 04/04 podpis [signature]


Ob. Tadeusz Kozieradzki - technik budowlany, urodzony dnia 25 grudnia roku 1946 w Stargardzie Szczecińskim.

otrzymuje

uprawnienia budowlane w specjalności inżynierii sanitarnej określonej w § 8 pkt 2 i § 3 pkt 2 do kierowania robotami budowlanymi nadzoru projekt



Z UP. WOJEWODY [signature] Zastępca Dyrektora Wydziału

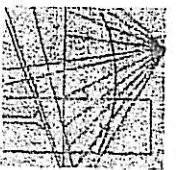

DOLNOŚLĄSKA OKRĘGOWA I Z B A INŻYNIERÓW BUDOWNICTWA

ZASWIADCZENIE

Wrocław, dn. 2009-11-25

Pan/Pani Tadeusz Kozieradzki

nazwisko rodowe

miejsce zamieszkania ul. Graniczna 21

57-400 Nowa Ruda

jest członkiem

Dolnośląskiej Okręgowej Izby Inżynierów Budownictwa

o numerze ewidencyjnym DOŚ/IS/2192/01

i posiada wymagane ubezpieczenie od odpowiedzialności cywilnej.

Niniejsze zaświadczenie jest ważne

od dnia 2010-01-01 do dnia 2010-12-31

DOLNOŚLĄSKA OKRĘGOWA IZBA INŻYNIERÓW BUDOWNICTWA (pieczęć i podpis Przewodniczącego Rady DOIIB)

Termin ważności niniejszego zaświadczenia można sprawdzić na stronie internetowej OWB w zakładce i lista członków

