
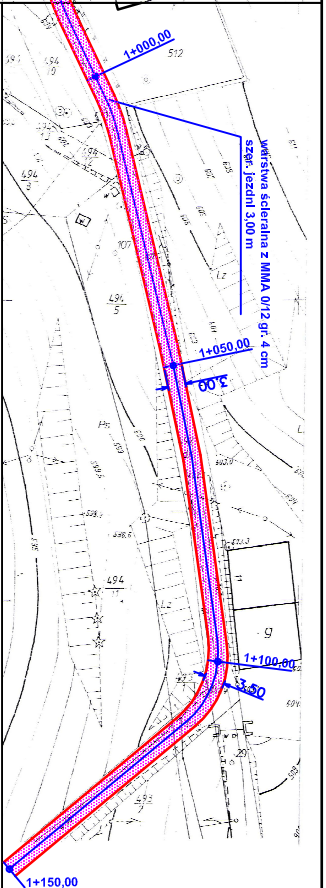


# Odbudowa drogi ul. Góra Anny w Nowej Rudzie

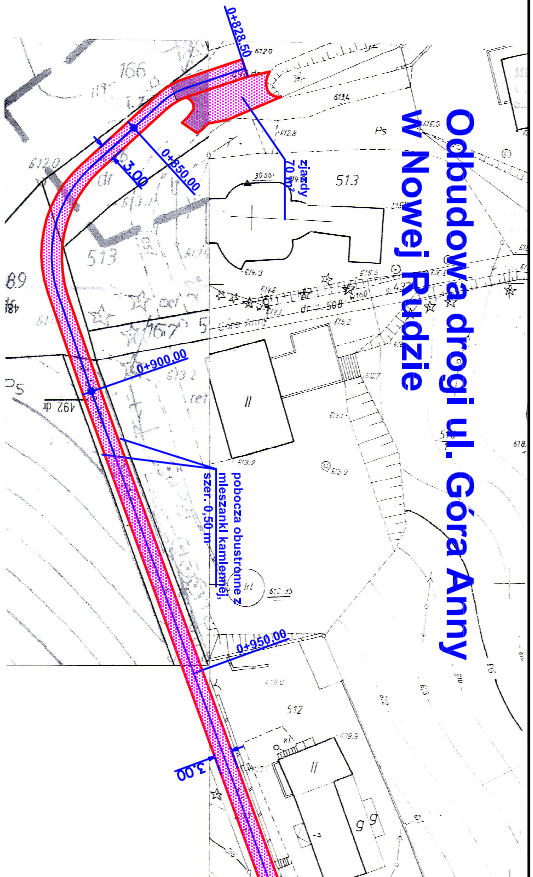

<b>Autor</b>			
<b>Inwestor</b>	Urząd Miasta Nowa Ruda ul. Rynek 1		System drogowy
<b>Zadanie</b>	Wznowienie projektu ul. Góra Anny w Nowej Rudzie		
<b>Opis</b>	Plan sytuacyjny	Skala 1:500	I