

OZNACZENIA


K - kominy
K₁ - 42 x 85; h = 1,8 m
K₂ - 92 x 92; h = 1,8 m
K₃ - 42 x 85; h = 1,8 m
K₄ - 42 x 85; h = 1,8 m

Wd - Wylazy dachowe istniejące do konserwacji

UWAGI:

1. Dach werandy o nachyleniu 10° z pokryciem papowym nie podlega zakresowi remontu.
2. „R” Rynny i rury spustowe „R,” nie podlegają remontowi

Nazwa obiektu	SZ.P.7- BUD. DYDAKTYCZNA			
Adres	NOHA RUDA, UL. KŁODZKA 7			
Nazwa rysunku	RZUT DACHU	Skala	Numer	
		1:100	2/A	
Autor	inż. Bud. Ład. Jan Szwałowski Upr. nr 8/75/ZG i 23/79/ZG	Upr. nr	Data	Podpis
			06.2012	[Signature]
Sprawdzający		Upr. nr	Data	Podpis

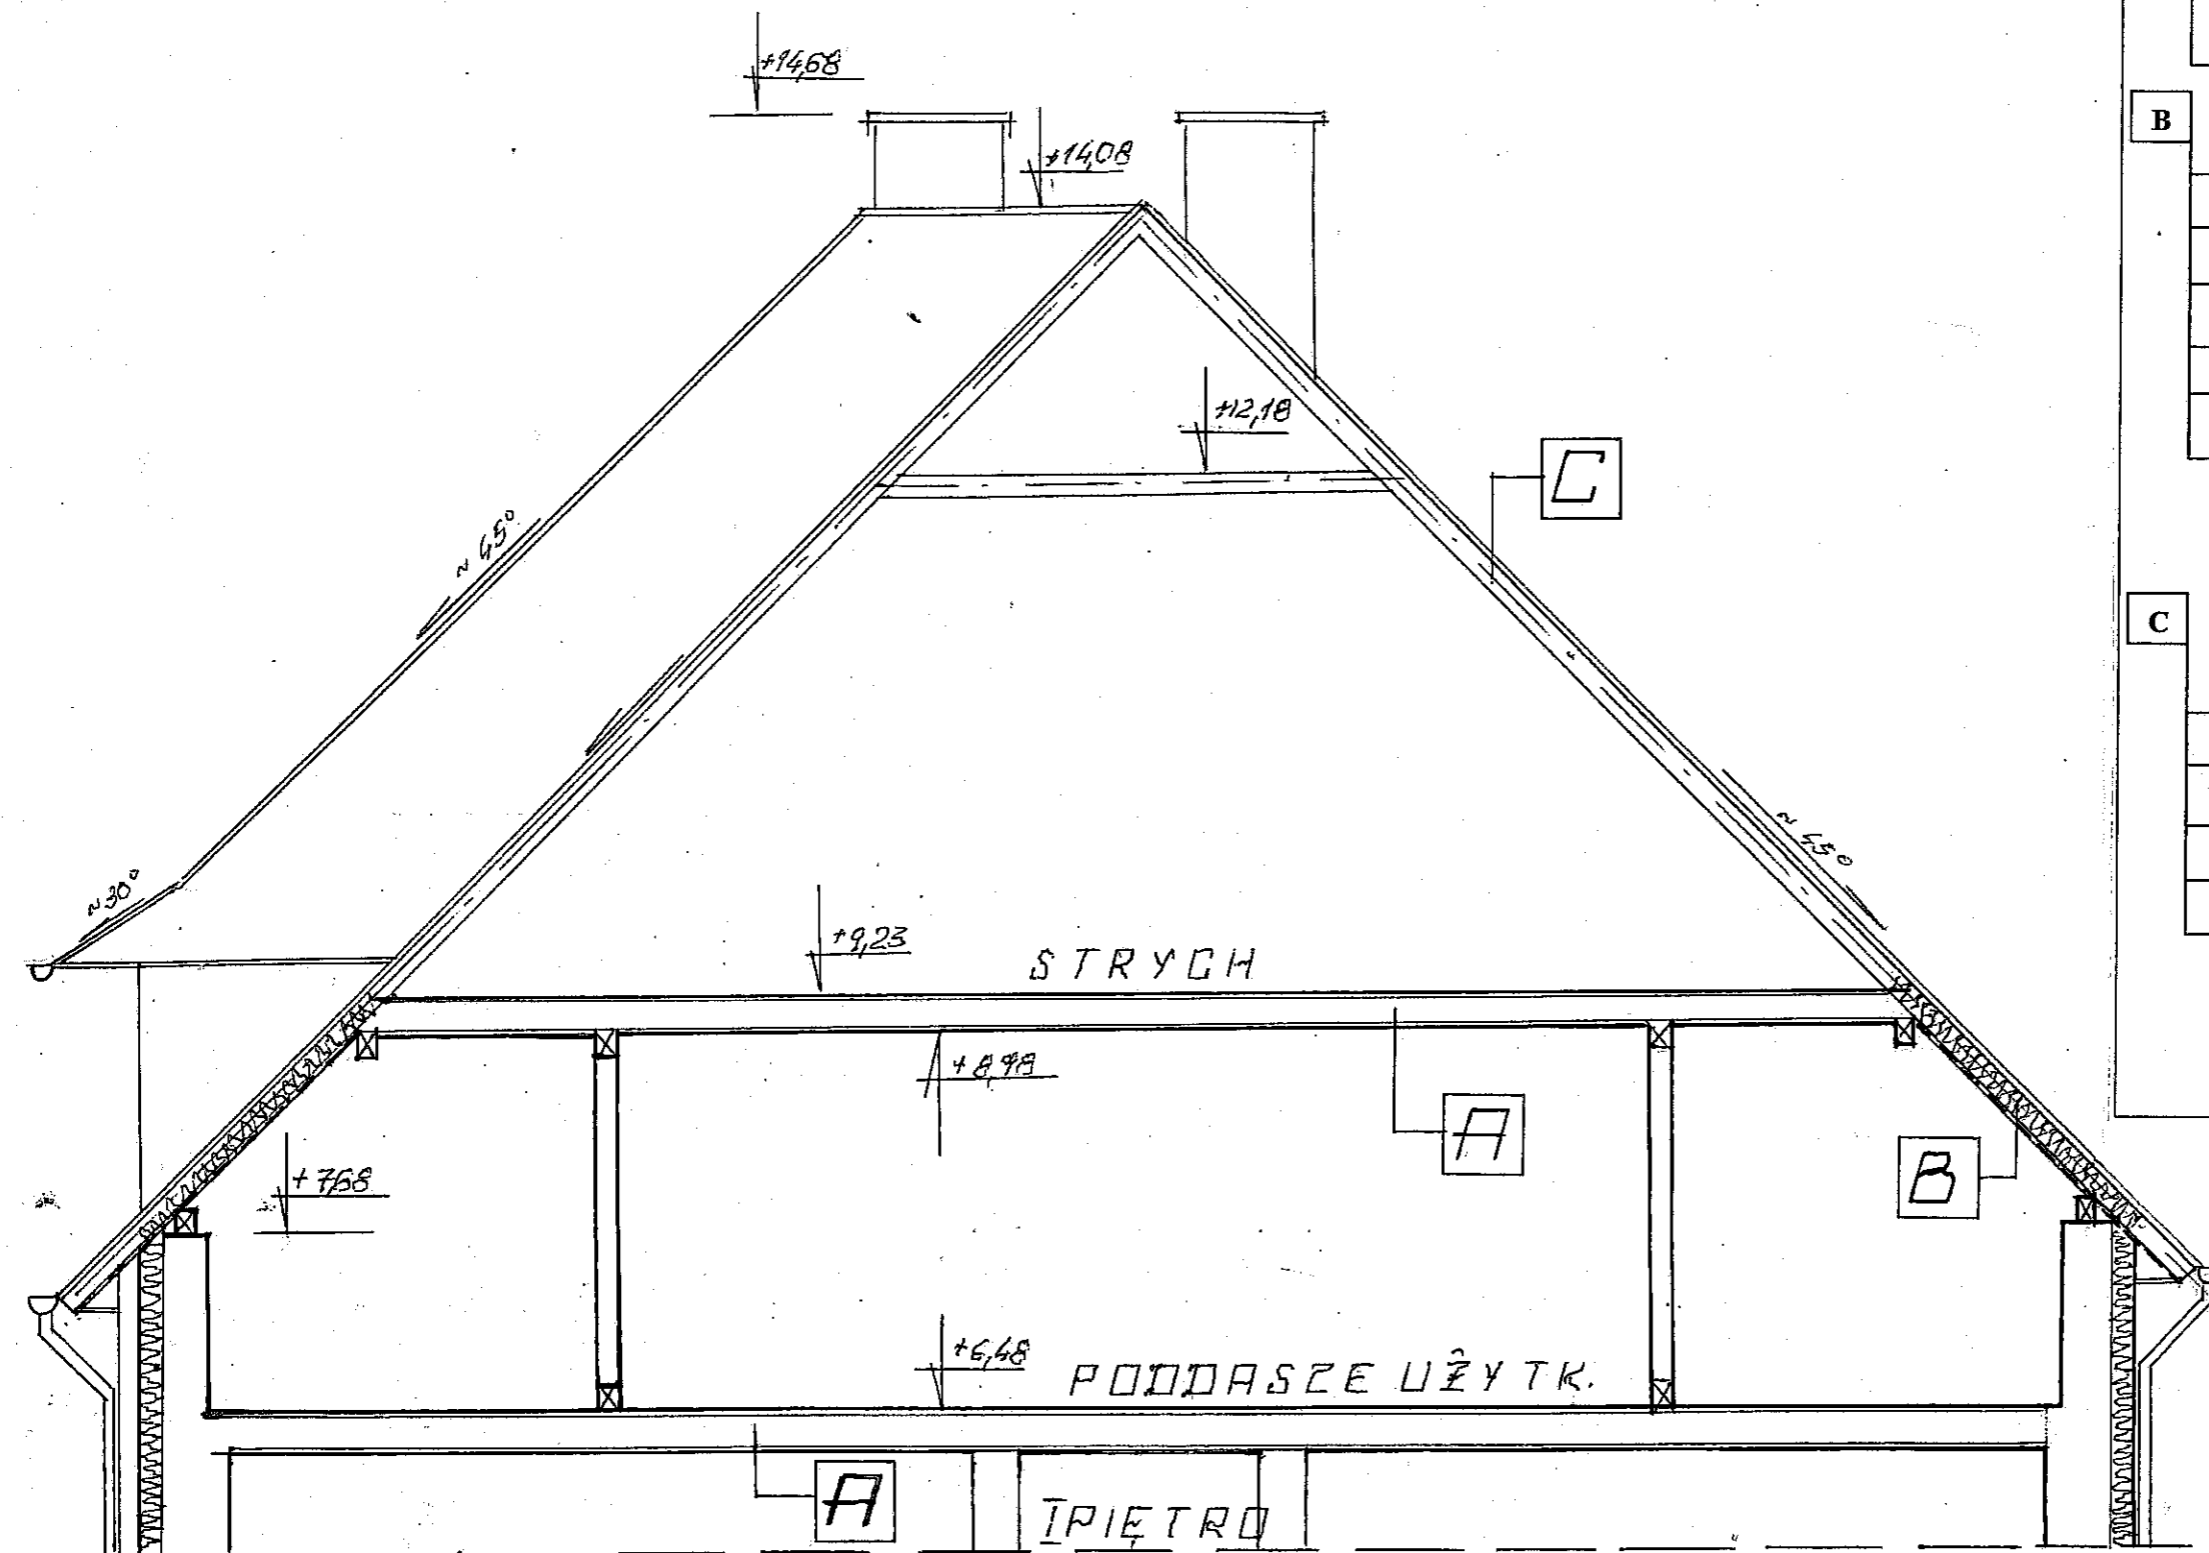

A	Stropy drewniane ze ślepym pulapem gr. 30 i 25 cm
B	Dachówka ceramiczna – 2 cm Łaty 3,8 x 5 } wykonano w ramach termomodernizacji Folia paroizola. } od wewn. budynku Włna mineral. } Folia par oprze. Krokiew 14 x 15 co 1,0 m
DO WYKONANIA	
C	Wymiana dach. ceramicznej karpówki w koronkę – 2 cm Łaty 4 x 5 cm co 20 cm Kontrłaty 2,5 x 5 cm co ~ 1,0 m Folia paroizolac. 1500g/m ² /h Krokwie istniejące

Nazwa obiektu	Sz. P 7 - BUD. DYDAKT. "BAZA"			
Adres	Nona Ruda, ul. Kłodzka 7			
Nazwa rysunku	PRZEKROJ POPRZ.	Skala	Numer	
	fragment	1:50	3/115	
Autor	inż. Bud. Ład. Jan Szwałowski Upr. nr 8/75/ZG i 23/79/ZG	Upr. nr	Data	Podpis
			06.2012	[Signature]
Sprawdzający		Upr. nr	Data	Podpis
				[Signature]