


## PRZEKRÓJ KONSTRUKCYJNY KM 0+075

SKALA 1:25




## PRZEKRÓJ KONSTRUKCYJNY KM 0+150

SKALA 1:25

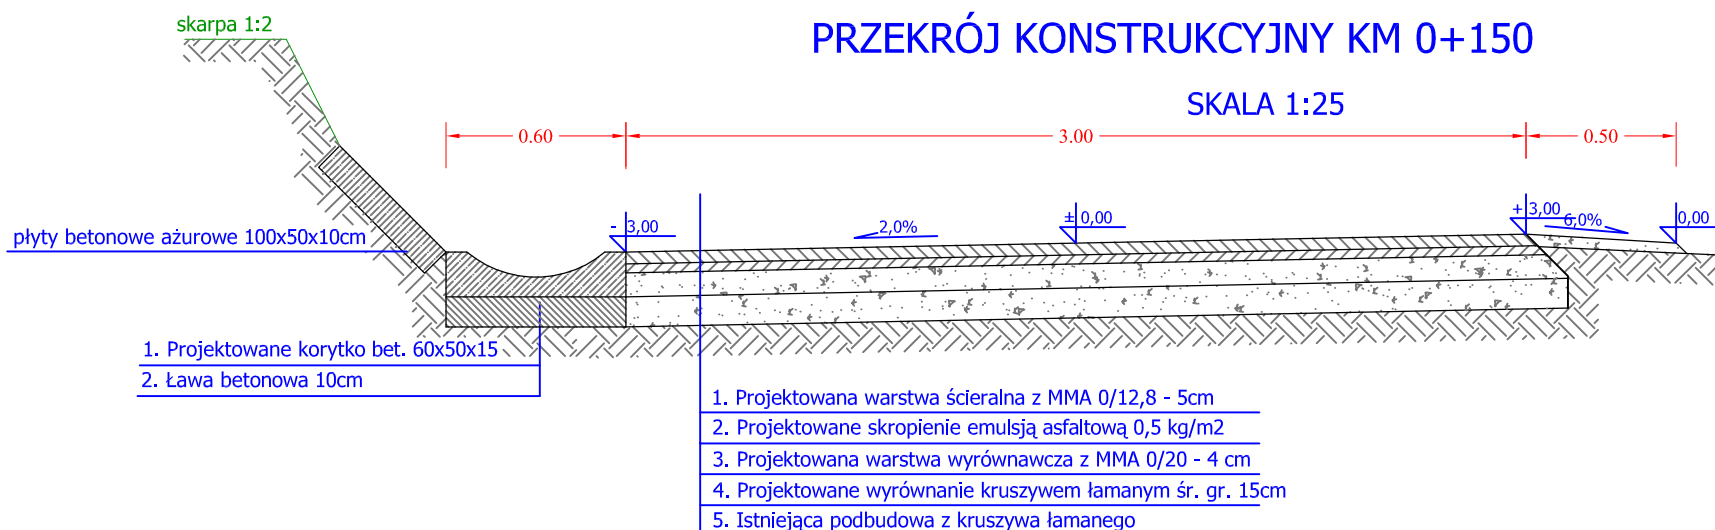

## PRZEKRÓJ KONSTRUKCYJNY KM 0+250

SKALA 1:25

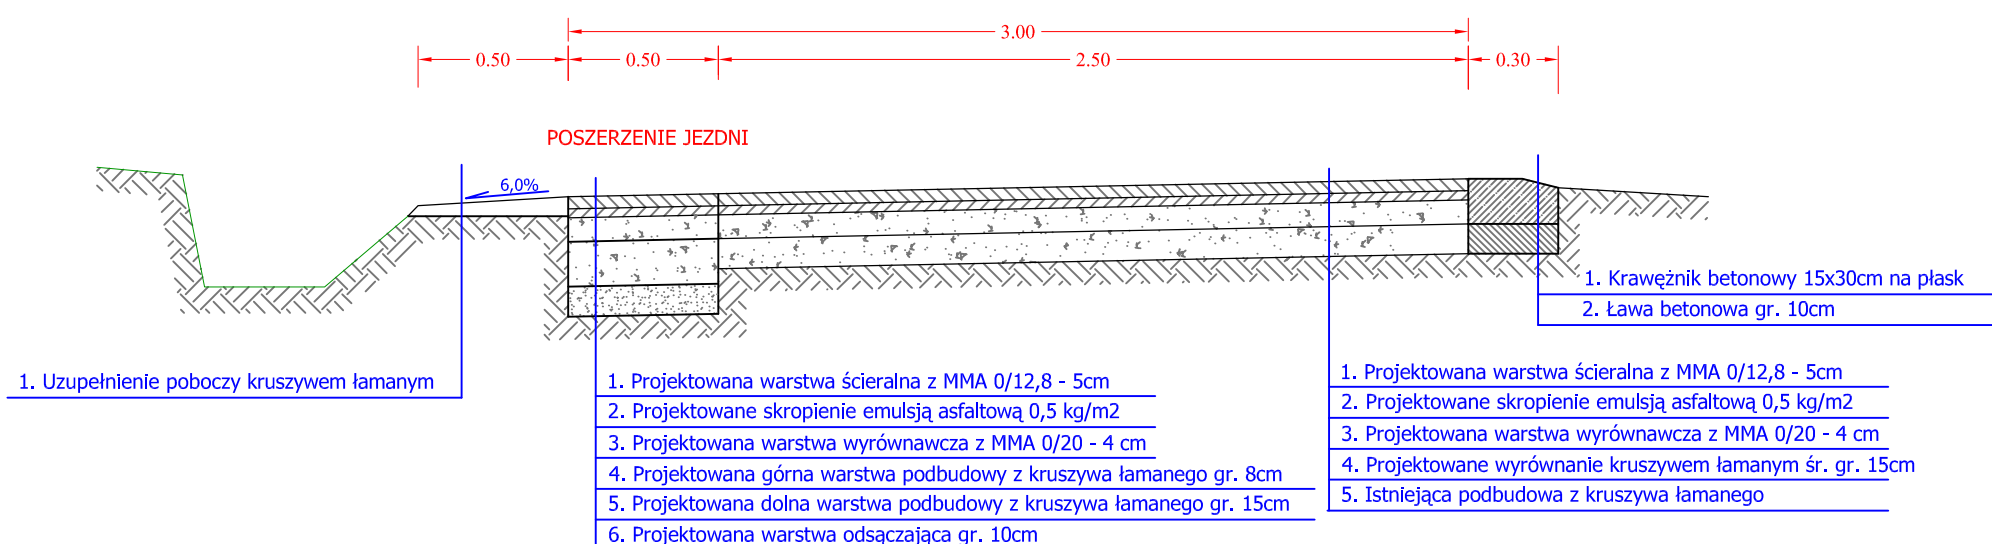

Autor:	mgr inż. Mariusz Plksa 29/DOŚ/04	Stadium	Branża
	Witold Krzyżanowski ANF 2/254/82		
Inwestor:	Urząd Miasta Nowa Ruda		
Zadanie	Remont dr. - Węglowa Wola dz. nr 3 i 54 obr. Słupiec - ułożenie nawierzchni z MMA oraz odwodnienie	Data	Nr rys.
Obiekt	PRZEKROJE KONSTRUKCYJNE	Skala 1:25	2