


ZEWNIĘTRZNE ZASILANIE ENERGETYCZNE

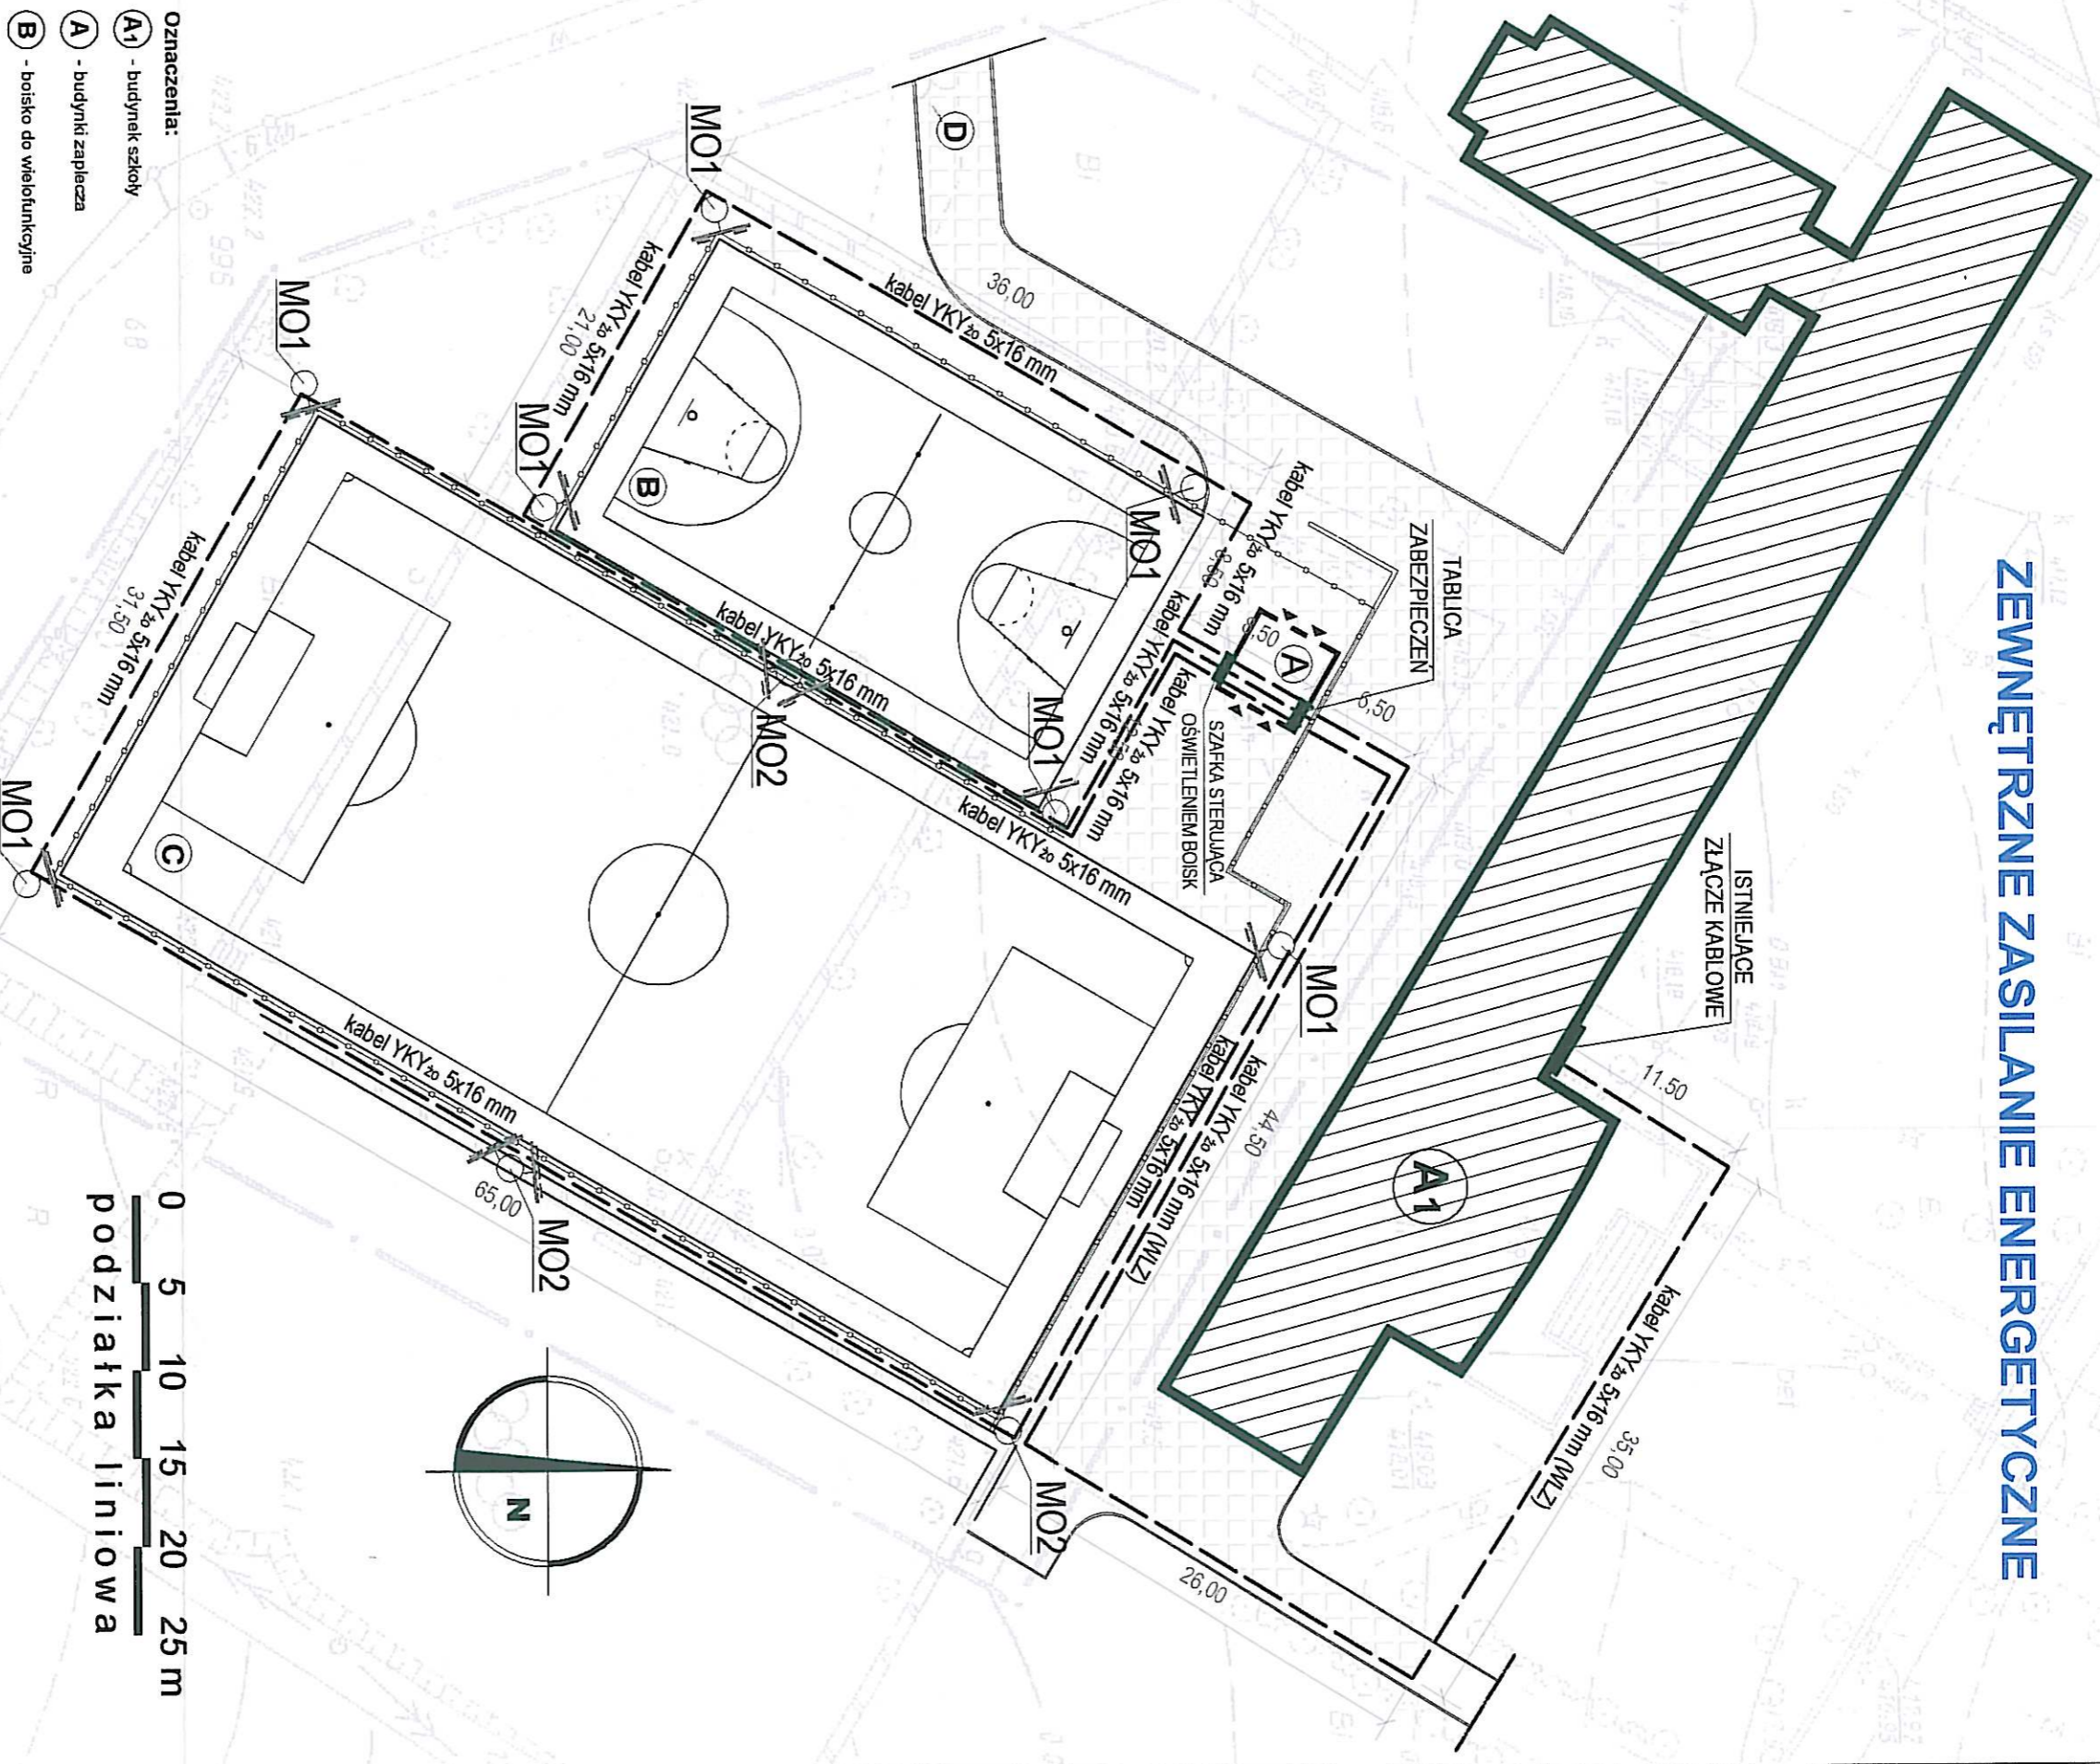

- Oznaczenia:**
- A1** - budynek szkoły
 - A** - budynki zaplecza
 - B** - boisko do wielofunkcyjne
 - C** - boisko do piłki nożnej
 - D** - wjazd na teren szkoły
 - - nawierzchnie chodników z kostki betonowej
- MO1** - maszt z jednostronnym oświetleniem boisk typ P2
- MO2** - maszt z dwustronnym oświetleniem boisk typ P4

W przypadku wystąpienia jakichkolwiek wątpliwości należy kontaktować się z projektantem

		ARKADIUSZ WOJCIASZEK USŁUGI OŚCIEBUDOWLANE 57-313 Stary Wieliszew 202 tel. 609 650 254, e-mail arkwoj@poczta.onet.pl			
		TYTUŁ RYSUNKU	ZEWNIĘTRZNE ZASILANIE ENERGETYCZNE	ILOŚĆ STRON 1/1	DATA IV. V
OBIEKT BOISKA SPORTOWE - "MOJE BOISKO ORLIK 2012" Nowa Budka ul. Adama 31, działka nr 63, Al. 1, etapu 5 - etap 5	INWESTOR GMINA MIEJSKA NOWA RUDA 57-400 Nowa Ruda, Rynek 1	GŁÓWNY PROJEKTANT mgr inż. Marek Wierzykowski ul. Piłsudskiego 11, 57-400 Nowa Ruda	OPRACOWANIE mgr inż. Wojciech Wójcik	ILOŚĆ STRON 1/1	DATA IV. V
POWIĘKSZENIE SKAŁI 1:500 WZG PODZIAŁKI LINIOWEJ	GŁÓWNY PROJEKTANT mgr inż. Marek Wierzykowski ul. Piłsudskiego 11, 57-400 Nowa Ruda	OPRACOWANIE mgr inż. Wojciech Wójcik	ILOŚĆ STRON 1/1	DATA IV. V	ILOŚĆ STRON 1/1

STAROSTWO POWIATOWE
 w Kłodzku
 ul. Krzemiński 17/30B
 57-300 Kłodzko