
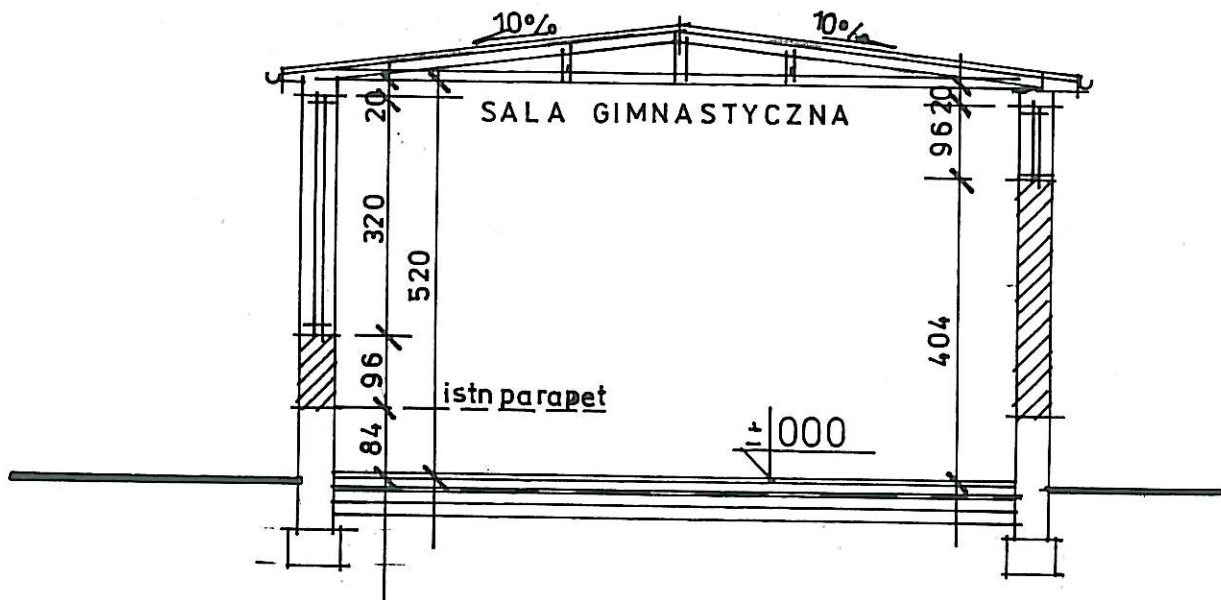



STAROSTWO POWIATOWE
w KŁODZKU
ul. Okrzei nr
57-300 KŁODZKO

Obiekt: Sala gimnastyczna przy budynku Gimnazjum Nr 2 -wymiana stolarki okiennej		
Adres : Nowa Ruda ul. Akacyjowa 8 dz.nr.69		
Inwestor: Gimnazjum Nr 2 Nowa Ruda ul. Akacyjowa 8		
Tyt.rys. RZUT PRZYZIEMIA	Skala 1:100	Data 07.2005
Projektant: Tech.bud. Jolanta Kopczyńska UAN-V-7342/6/3/61/92	Stadium PB	Nr rys 2

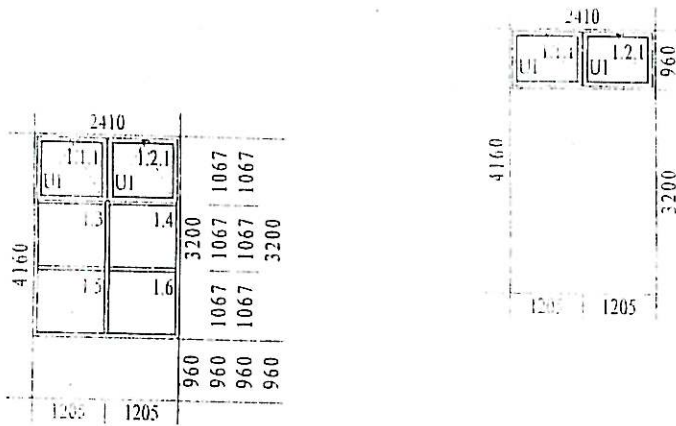


STAROSTWO POWIATOWE
w KŁODZKU
ul. Okrzei nr 1
57-300 KŁODZKO

Obiekt: Sala gimnastyczna przy budynku Gimnazjum Nr 2 -wymiana stolarki okiennej		
Adres : Nowa Ruda ul. Akacyjowa 8 dz.nr.69		
Inwestor: Gimnazjum Nr 2 Nowa Ruda ul. Akacyjowa 8		
Tyt.rys. PRZEKROJ 1-1	Skala 1:100	Data 07.2005
Projektant: Tech.bud. Jolanta Kopczyńska UAN-V-7342/6/3/61/92	Stadium PB	Nr rys 3

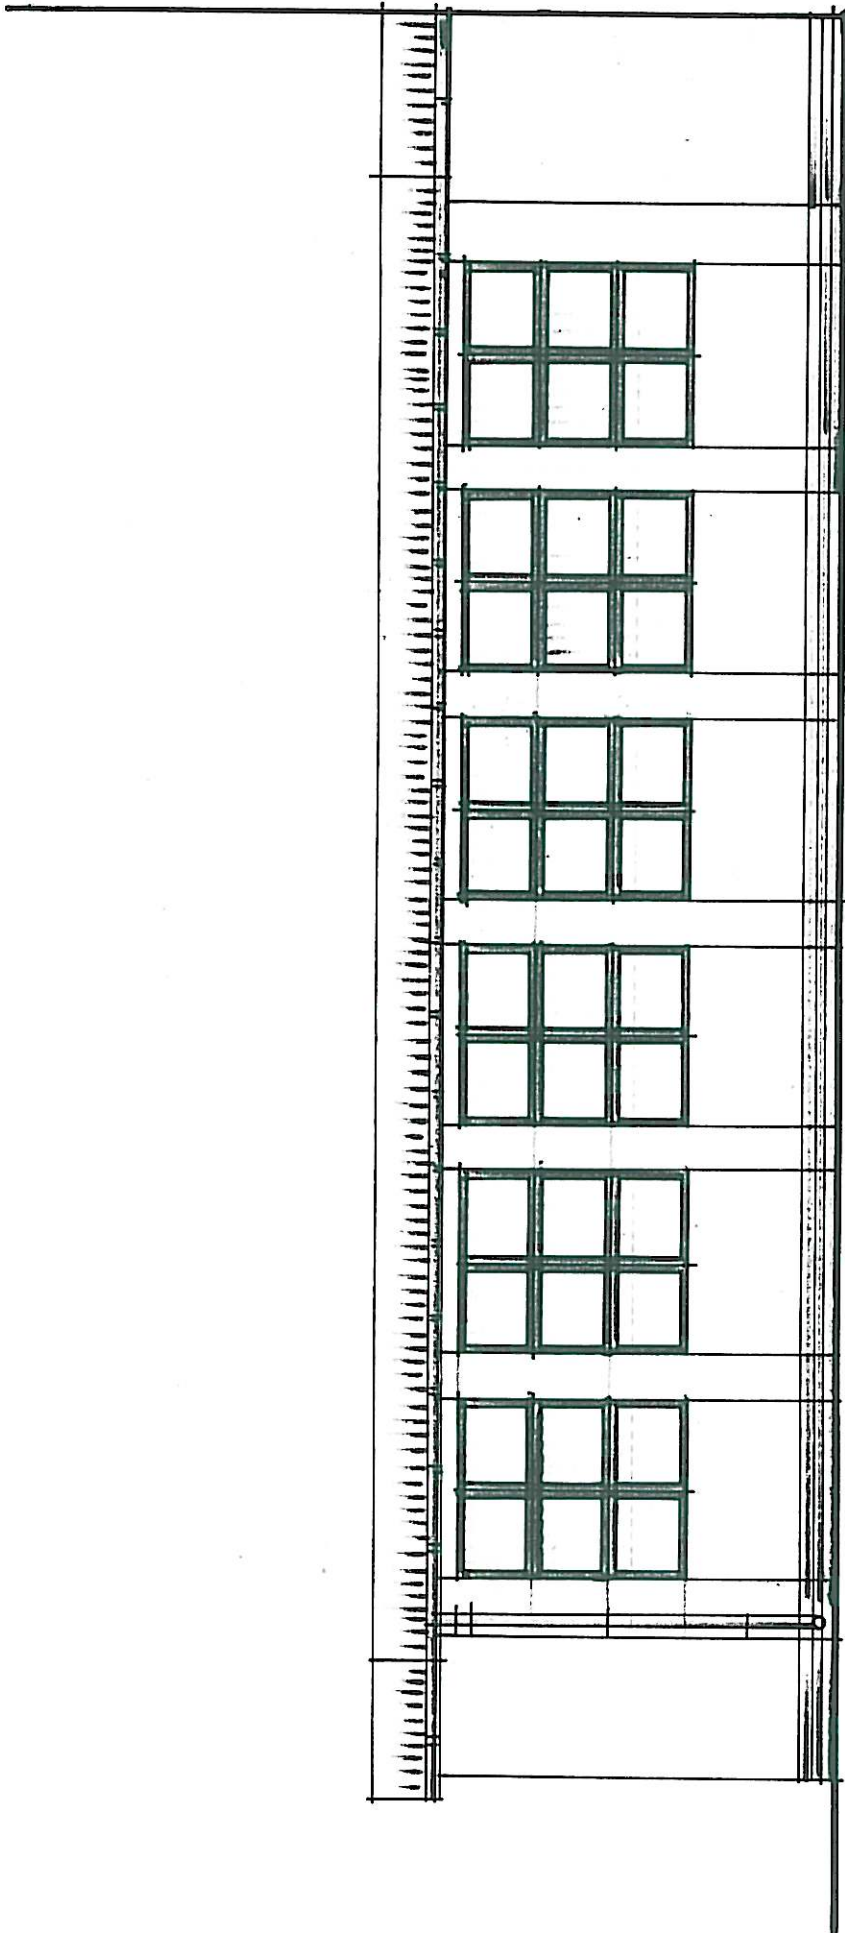

Obiekt: Sala gimnastyczna przy budynku Gimnazjum Nr 2 -wymiana stolarki okiennej			
Adres : Nowa Ruda ul. Akacjowa 8 dz.nr.69			
Inwestor: Gimnazjum Nr 2 Nowa Ruda ul. Akacjowa 8			
Tyt.rys.	ELEWACJA FRONTOWA	Skala 1:100	Data 07.2005
Projektant: Tech.bud. Jolanta Kopczyńska		Stadium PB	Nr rys 4
UAN-V-7342/6/3/61/92			

STAROSTWO POWIATOWE
w KŁODZKU
ul. Okrzei nr 1
57-300 KŁODZKO

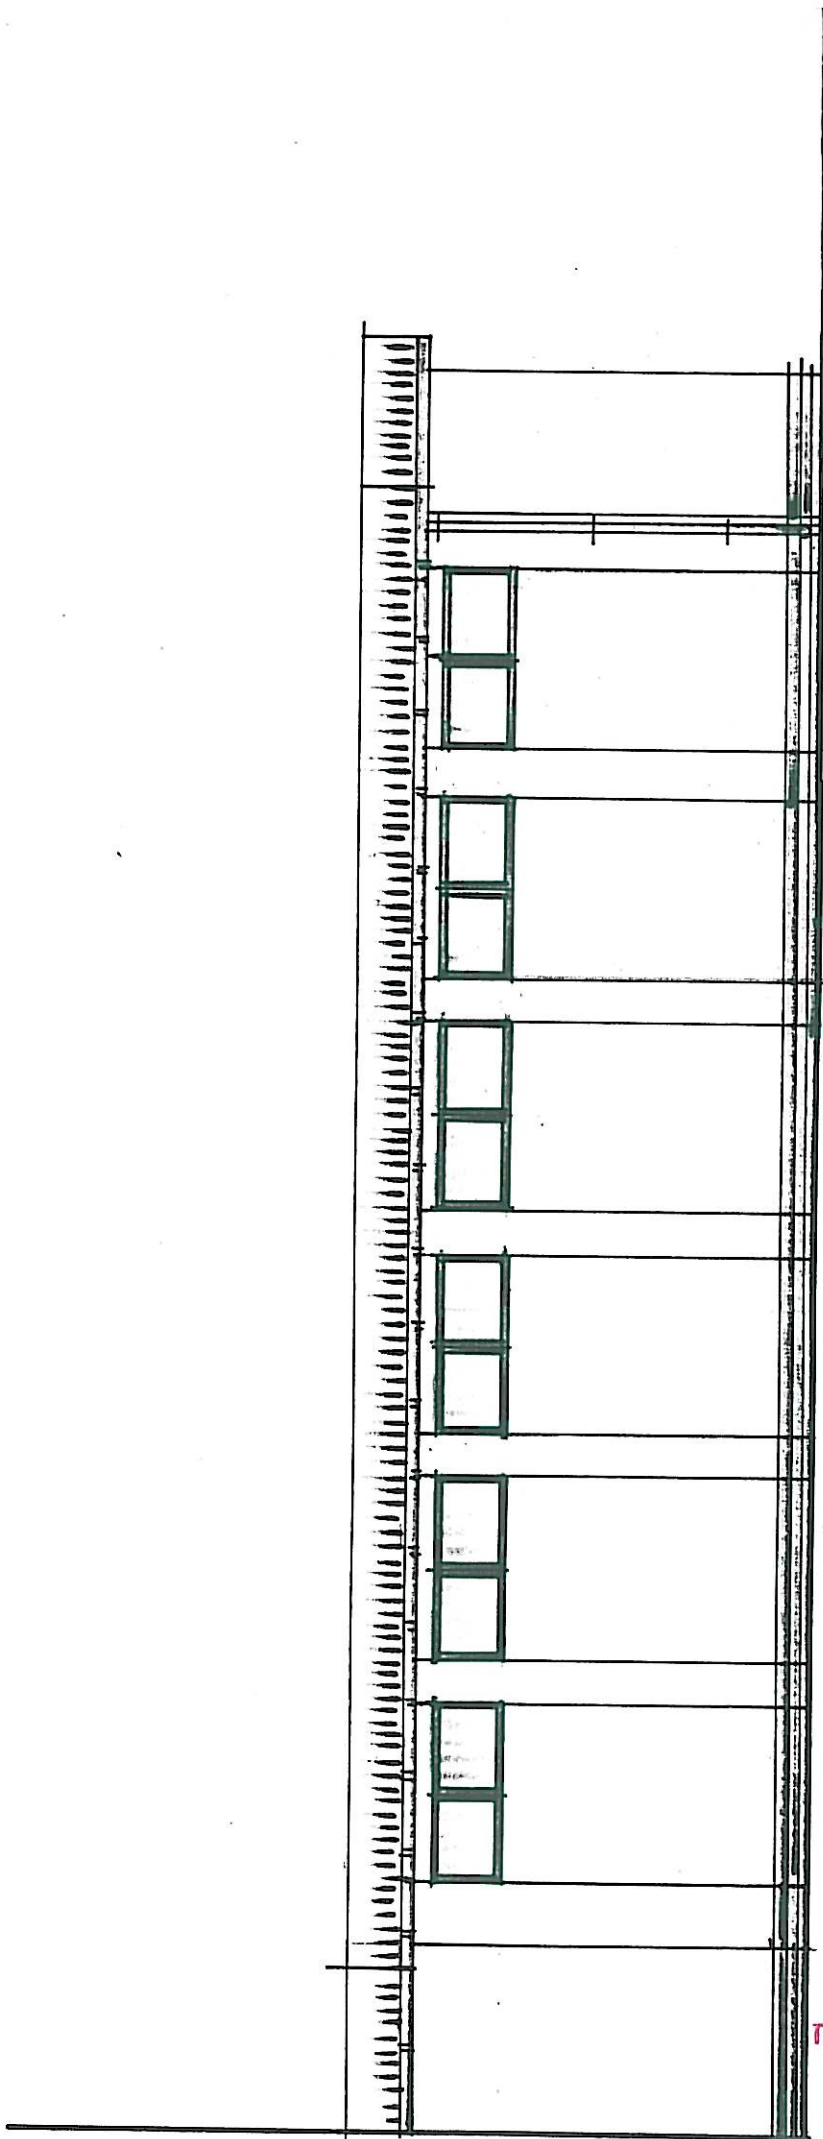

Obiekt: Sala gimnastyczna przy budynku Gimnazjum Nr 2
-wymiana stolarki okiennej

Adres : Nowa Ruda ul. Akacjowa 8 dz.nr.69

Inwestor: Gimnazjum Nr 2 Nowa Ruda ul. Akacjowa 8

Tyt.rys.

ELEWACJA TYLNA

Skala
1:100

Data
07.2005

Projektant:


Tech.bud. Jolanta Kopczyńska

UAN-V-7342/6/3/61/92

Stadium
PB

Nr rys
5

TAROSTWO POWIATOWE
w KŁODZKU
ul. Okrzei nr 1
57-300 KŁODZKO

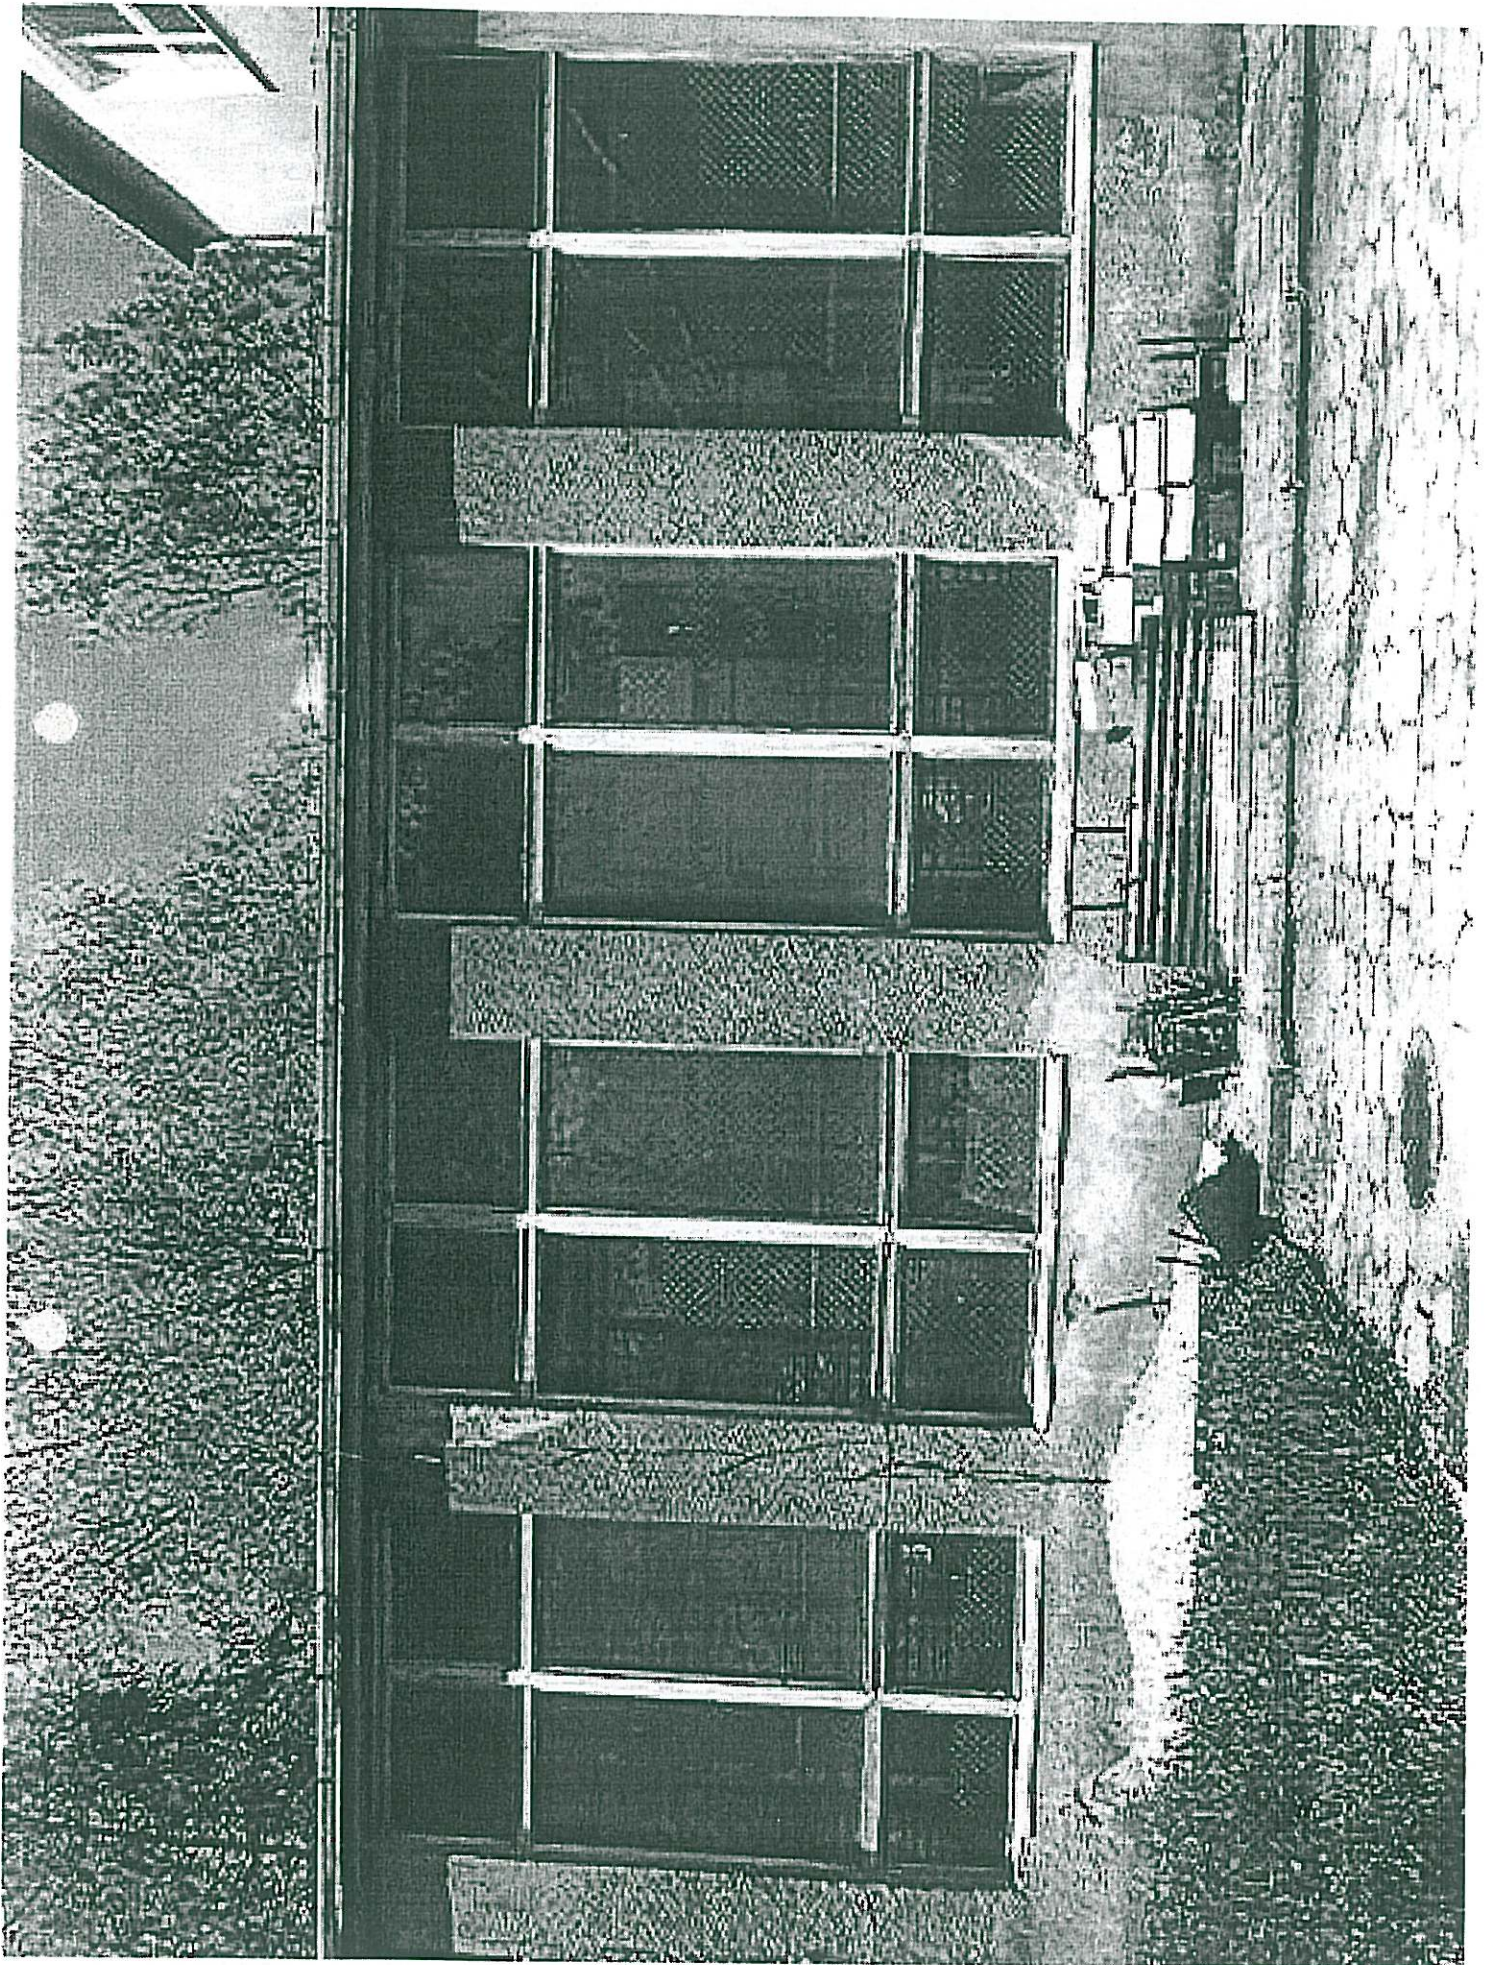

STAROSTWO POWIATOWE
w KŁODZKU
ul. Okrzei nr 1
57-300 KŁODZKO