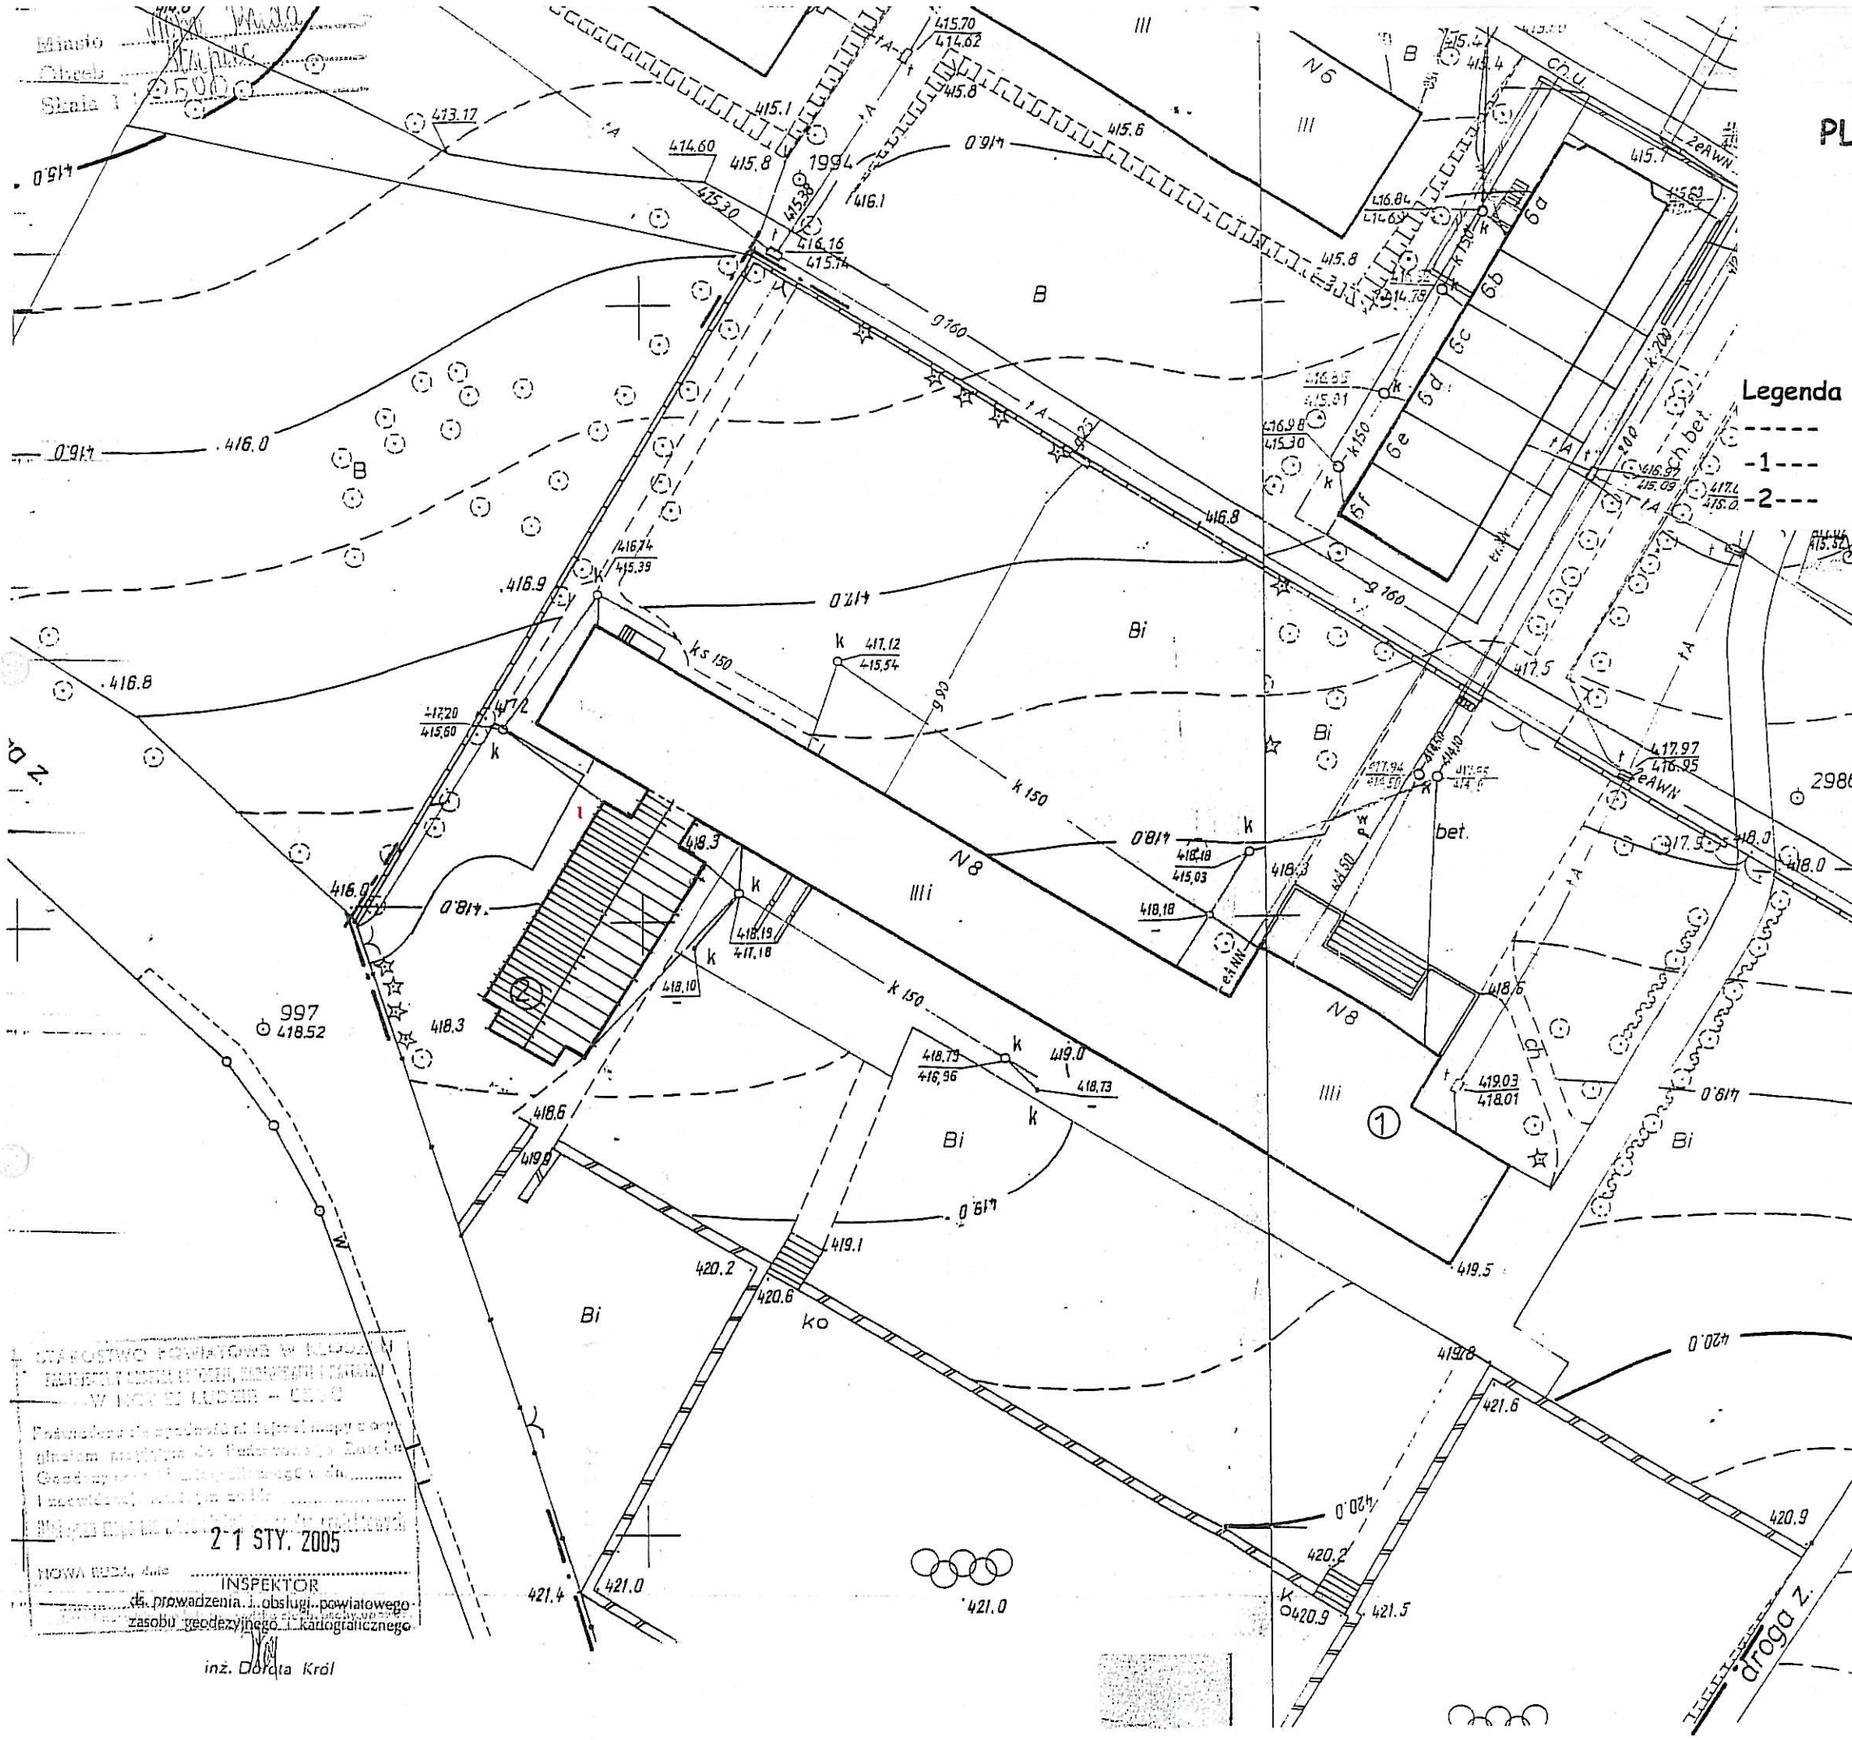


# PLAN SYTUACYJNY 1:500

INWESTOR
Gimnazjum nr 2 w Nowej Rudzie
przy ul. Akacjowej 8
Dz.nr.69 AM-1 obręb 8 Nowa Ruda

Legenda
------ granica opracowania i działki
-1--- istn. budynek główny Gimnazjum
-2--- istn. sala gimnastyczna

STAROSTWO POWIATOWE W KŁODZKU
Załącznik Nr 1 do 56/III/9/05
wymiana stolarki okiennej w sali gimnastycznej w bud. Gimnazjum 2 w Nowej Rudzie ul. Akacjowa 8
wydanej dnia 14.08.05 PB-III/7351-56/3/05
KIEROWNIK REFERATU Architektury i Budownictwa
mgr inż. arch. Małgorzata Zajączkowska-Orzeł

STAROSTWO POWIATOWE W KŁODZKU
ul. Okrzei nr 1
57-300 KŁODZKO

MGR INŻ. ARCHITEKT
ANDRZEJ SANKOWSKI
UPRAWNIONY PROJEKTANT
UPR. NR EWID.: 400/88-MGP/PB/WARSZAWA
AU-F 1-4-63/78 UW-WAŁBRZYCH (§2 ust. §4 ust. 1 i 2)
IZBA UPRAWNIEŃ NR Z-170
IZBA ARCHITEKTÓW NR DS-0628
57-300 KŁODZKO, ul. Piękna 7

STAROSTWO POWIATOWE W KŁODZKU
Potwierdzenie przekazania do zasobu geodezyjnego i kartograficznego
NOWA RUDA, dnia 21 STY. 2005
INSPEKTOR
ds. prowadzenia i obsługi powiatowego zasobu geodezyjnego i kartograficznego
inż. Dorota Król

| | | |
|---|---|---|
| Obiekt: Sala gimnastyczna przy budynku Gimnazjum Nr 2 -wymiana stolarki okiennej | | |
| Adres : Nowa Ruda ul. Akacjowa 8 dz.nr.69 | | |
| Inwestor: Gimnazjum Nr 2 Nowa Ruda ul. Akacjowa 8 | | |
| Tyt.rys. PLAN SYTUACYJNY TERENU | Skala 1:500 | Data 07.2005 |
| Projektant: Tech.bud. Jolanta Kopczyńska UAN-V-7342/6/3/61/92 | Stadium PB | Nr rys 1 |