


łuk 16° zbliżenie do kabla doziemnego

czy rys. Nr

Wlot do projektowanego kanalizacji deszczowej ta umocnienie dna i skarp br gr. 15 cmna zaprawie ceme na podsypce piaskowej gr.

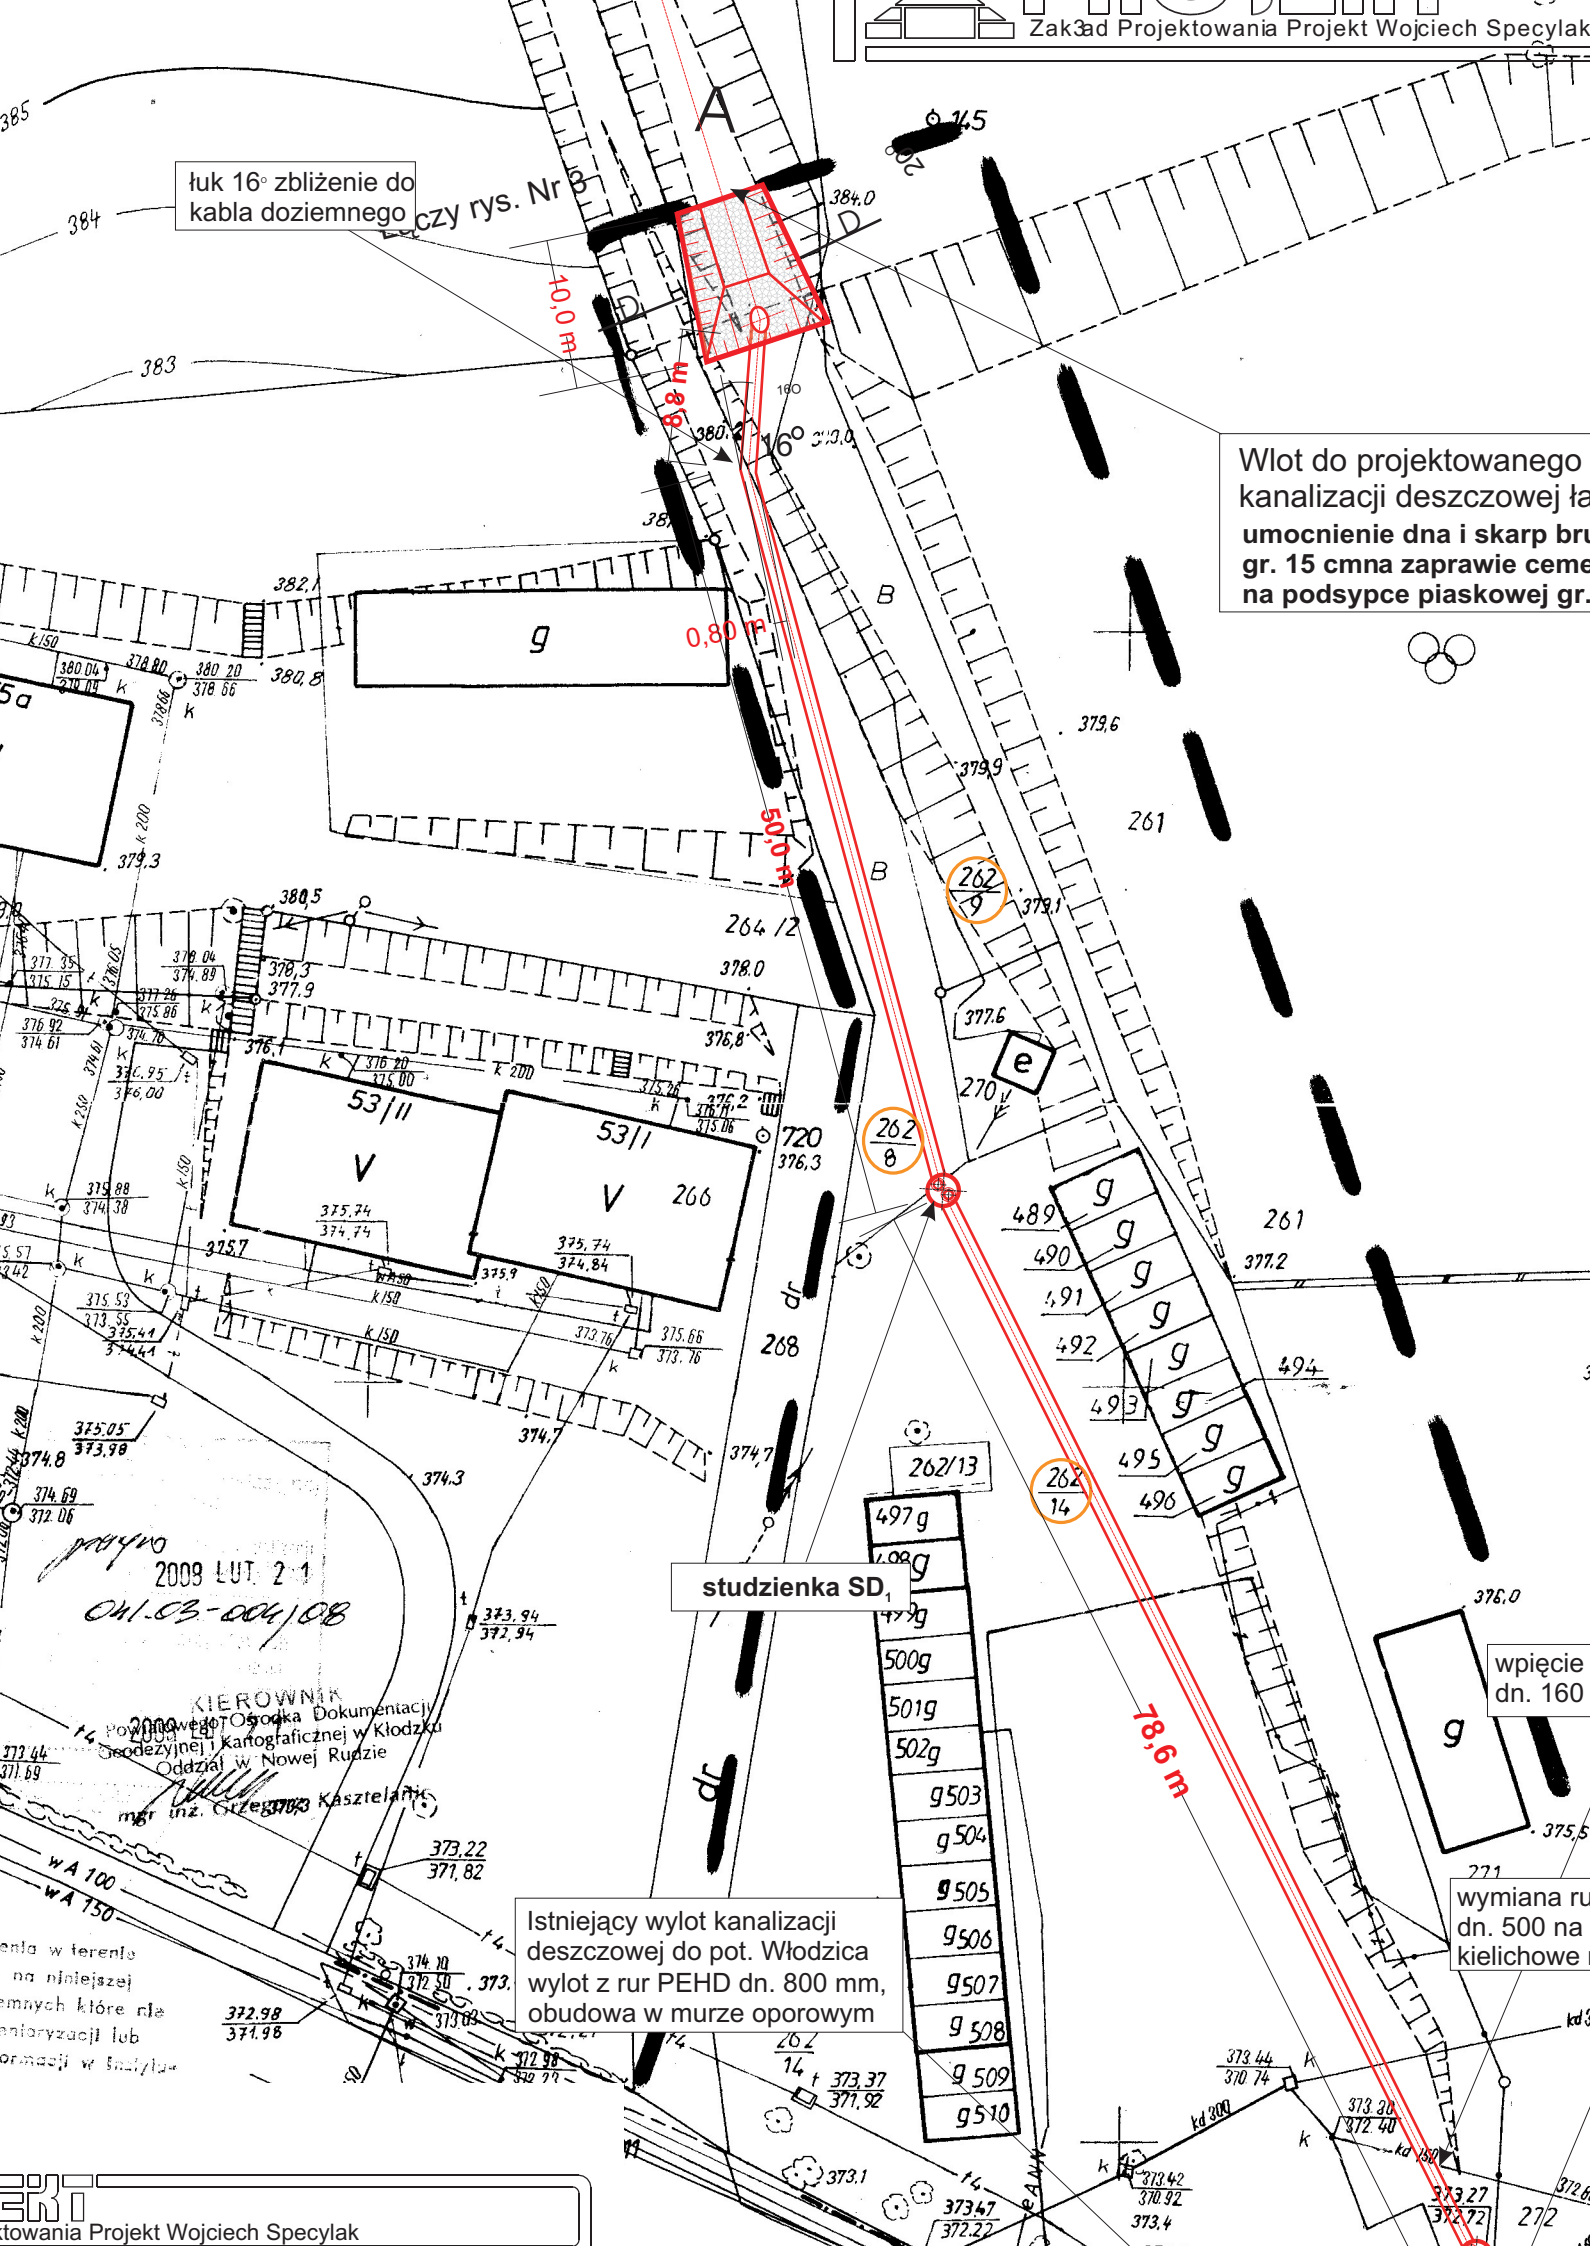

studzienka SD₁

Istniejący wylot kanalizacji deszczowej do pot. Włodzica wylot z rur PEHD dn. 800 mm, obudowa w murze oporowym

wpięcie dn. 160

wymiana ru dn. 500 na kielichowe

2009 LUT. 2-1
041-03-004/08

KIEROWNIK
2009 węg. Os. Dokumentacji
2009 węg. i Kartograficznej w Kłodzku
Geodezyjnej i w Nowej Rudzie
mgr inż. Grzegorz Kasztelanik