


projektowana obudowa wlotu DN800

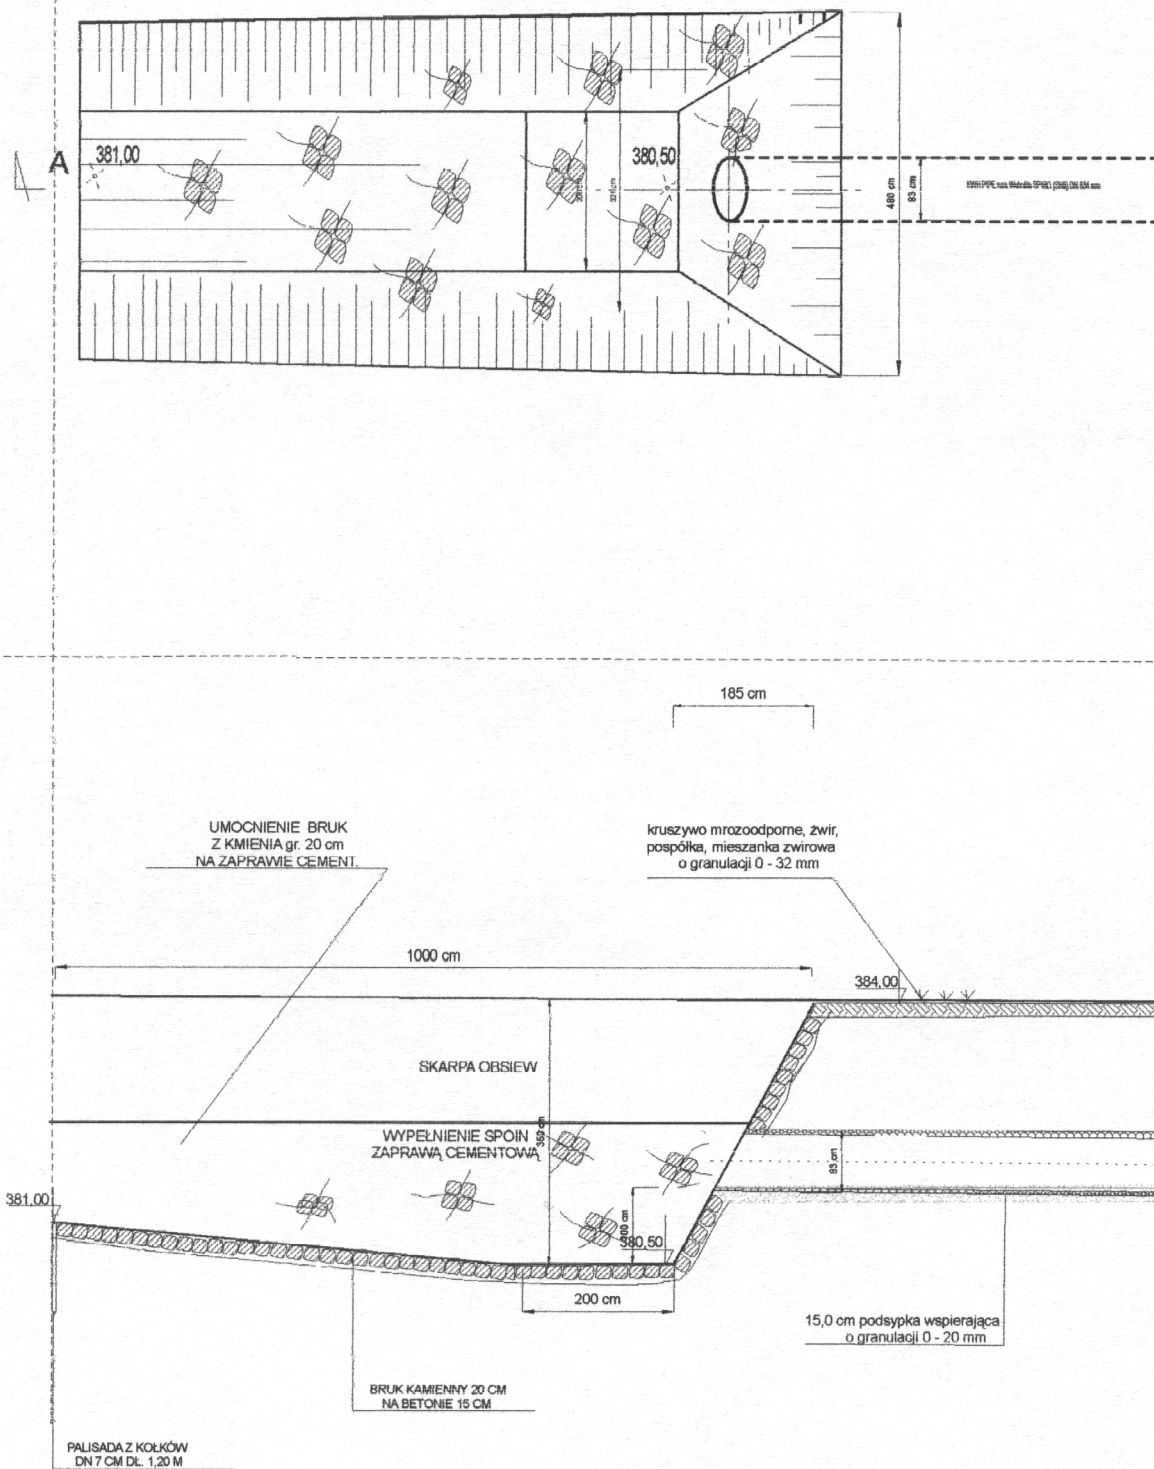

Obiekt: PRZYŁĄCZE KANALIZACJI DESZCZOWEJ		
Adres: NOWA RUDA UL. FREDRY		
Inwestor: URZĄD MIASTA NOWA RUDA		
Jednostka projektowa: ZAKŁAD PROJEKTOWANIA PROJEKT WOJCIECH SPECYLAK 58-306 WAŁBRZYCH UL. UCZNIOWSKA 21		
Projektant: MGR INŻ. WOJCIECH SPECYLAK UAN.IV-F/3/118/84	Sprawdził:	Asystent:
BUDOWA WŁOTU		
Skala: 1:100		8
Data: 02.2008		