
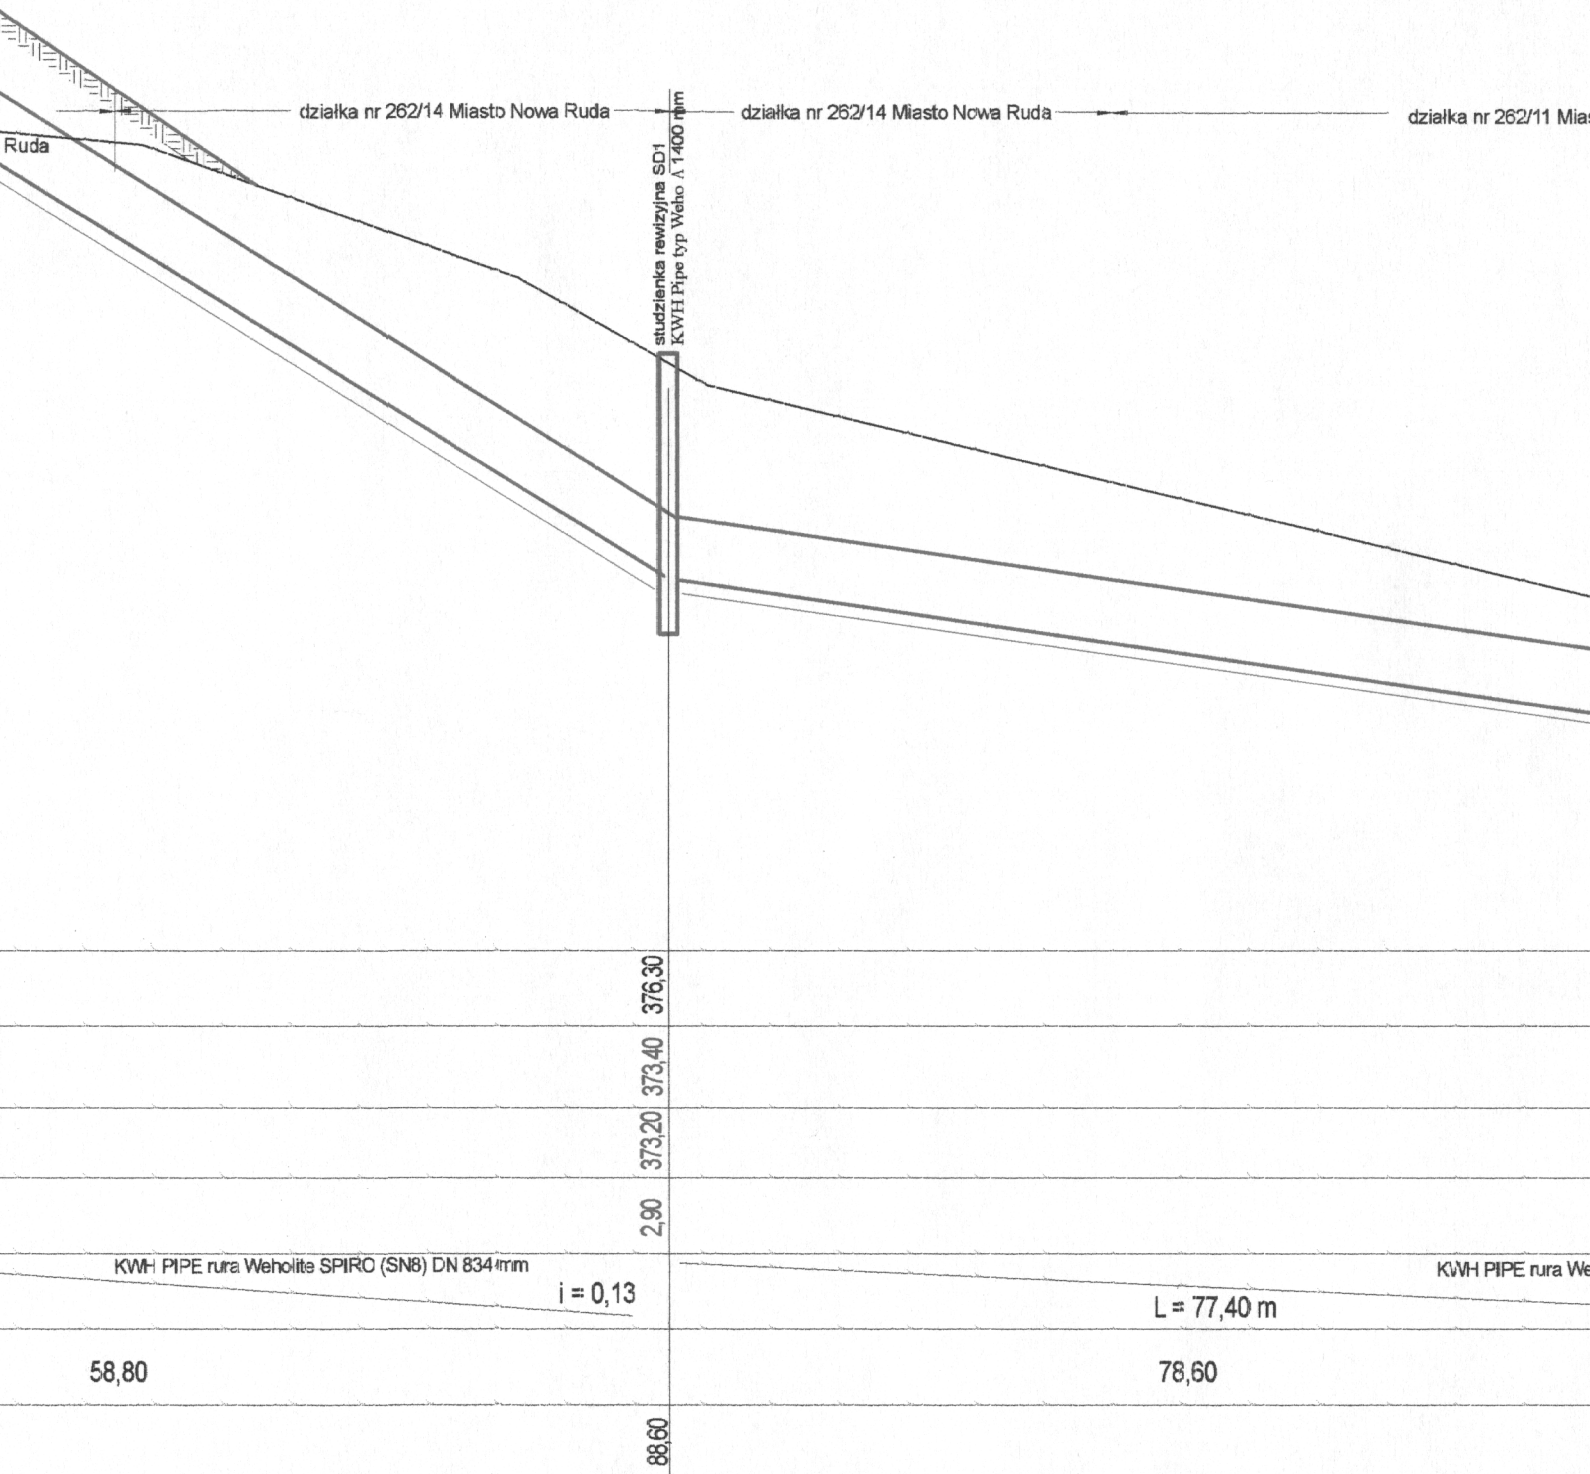


Skala 1 : $\frac{100}{500}$

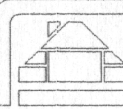

Obiekt: PRZYŁĄCZE KA
Adres: NOWA RU
Inwestor: URZĄD MIA
Jednostka projektowa:

Projektant :
MGR INŻ. WOJCIECH SPE
UAN.IV-F/3/118

PROFIL PODŁUŻNY PI