




Nazwa obiektu	SZKOŁA PODST. NR 2 - BUD. DYD. A'		
Adres	NOWA RUDA, ul. Sportowa 1		
Typ obiektu	ELEKTR. P. D.	Skala	Numer
Przebieg robót	inventaryz.	1:100	9/A
Projektant	JAN SZWATONSKI	Data	Podpis
Opis	inż. bud. iądowego	01.2009	[Signature]
Wzrost	zpr. nr 8/15/2G i 23/79/20	Data	[Signature]

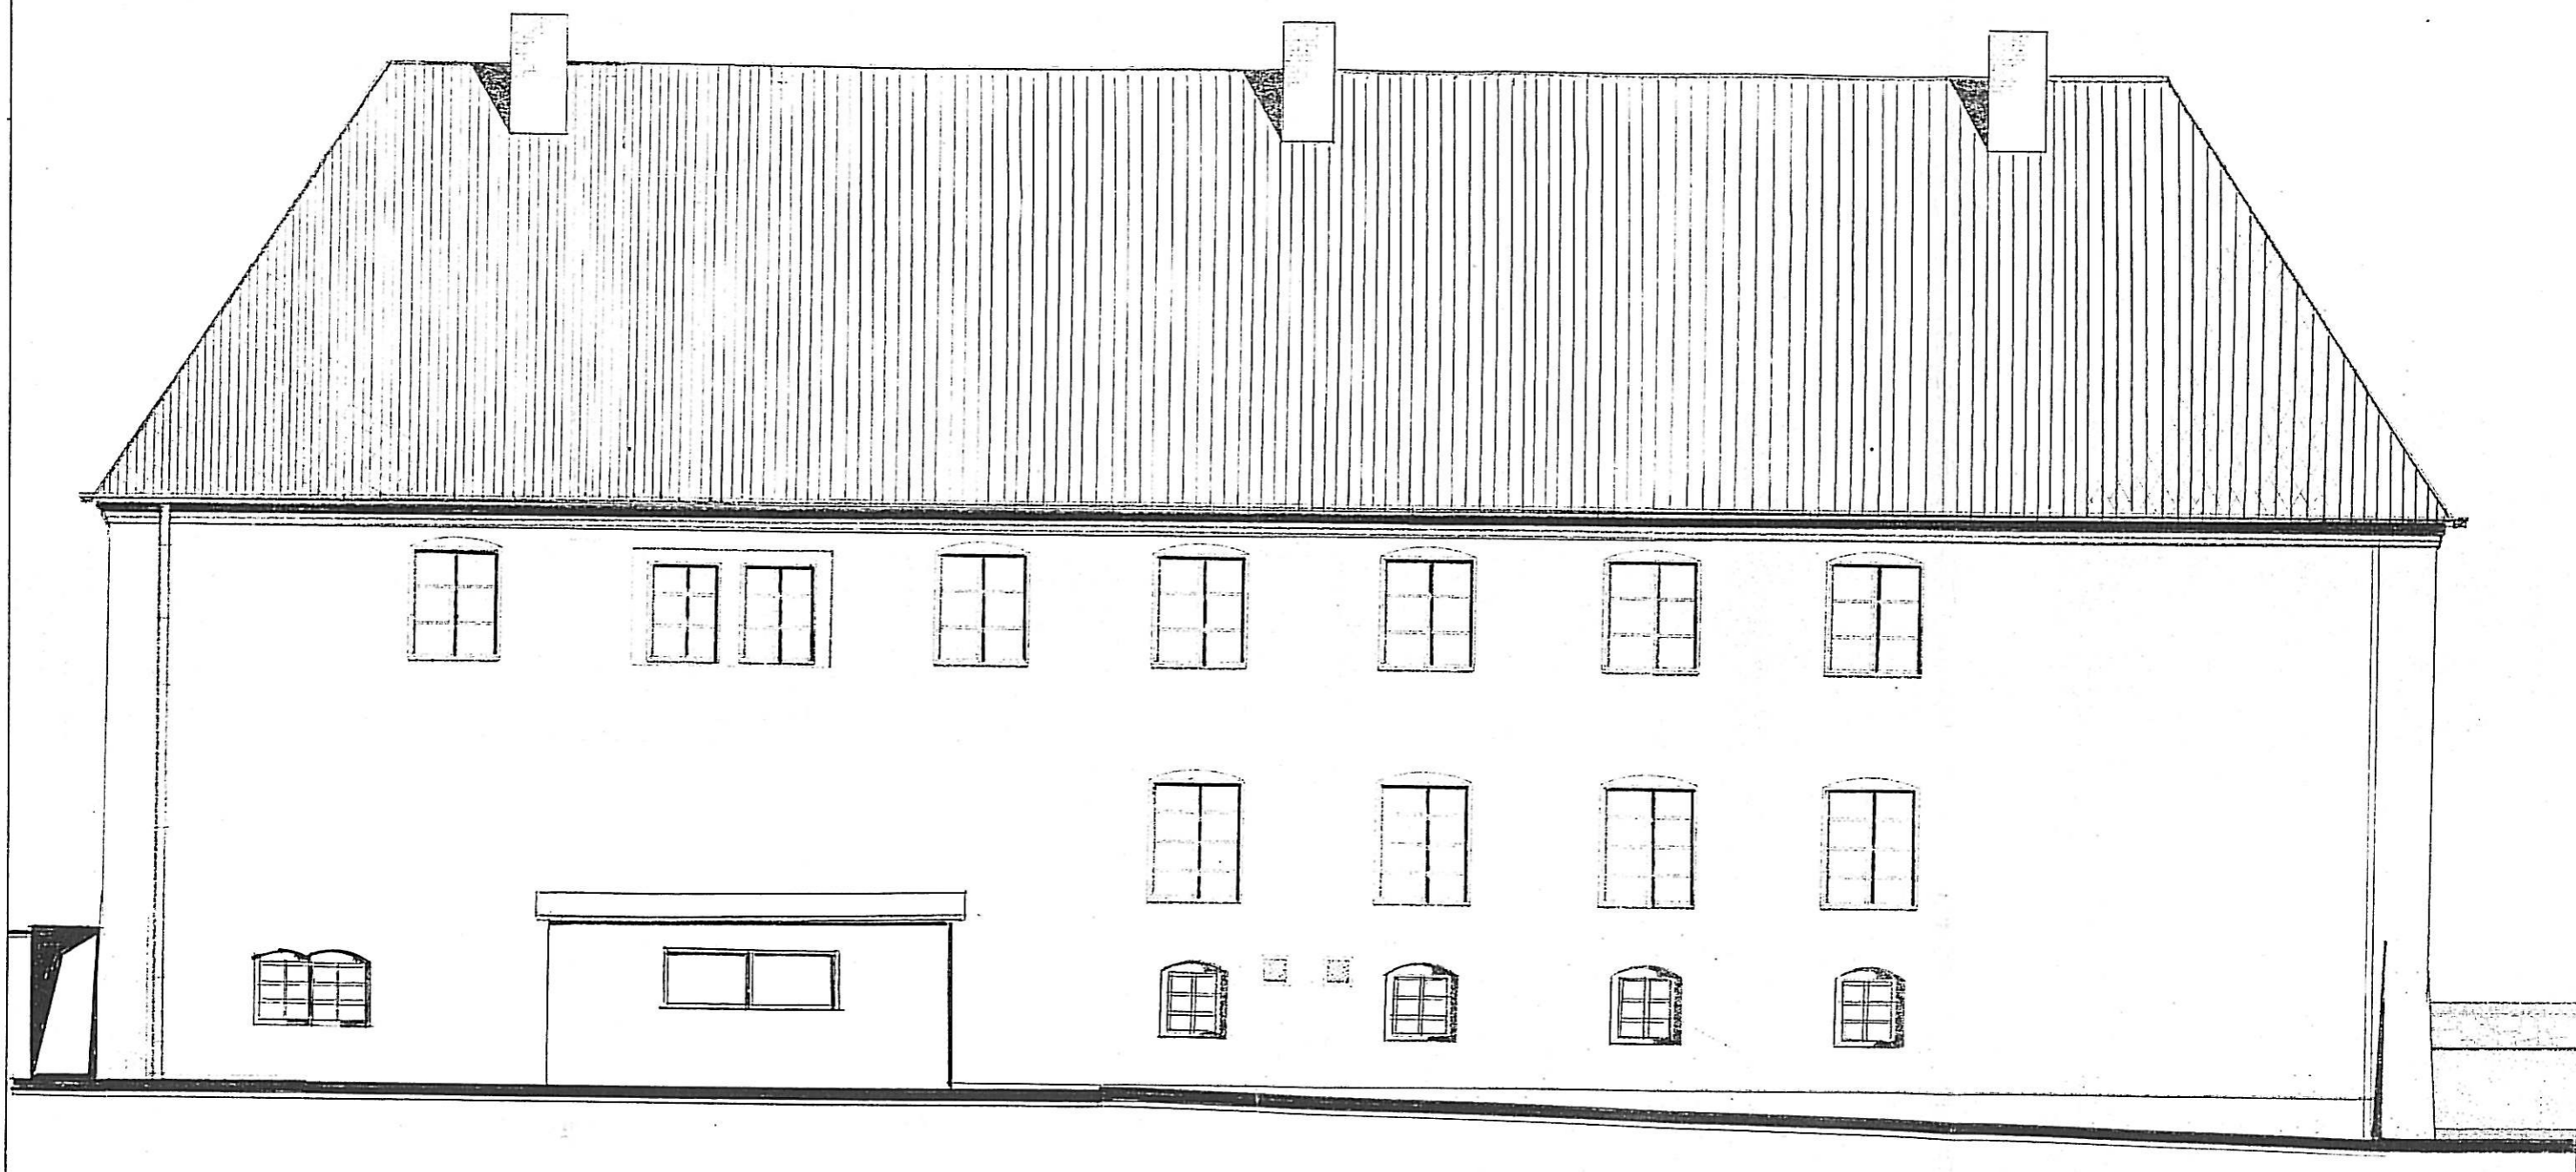

Nazwa obiektu	SZKOŁA PODST. NR 2-BUD. DYP. II A		
Adres	NOWA RUDA, UL. SPORTOWA 1		
Przebieg	ELEWACJA PER.	Przebieg	
Przebieg	inwestycyjny	Przebieg	4/10010/A
AN SZWATOŃSKI			
Inż. bud. iądowego			
Dz. nr 8/75/2G i 23/79/2G		01.2009	

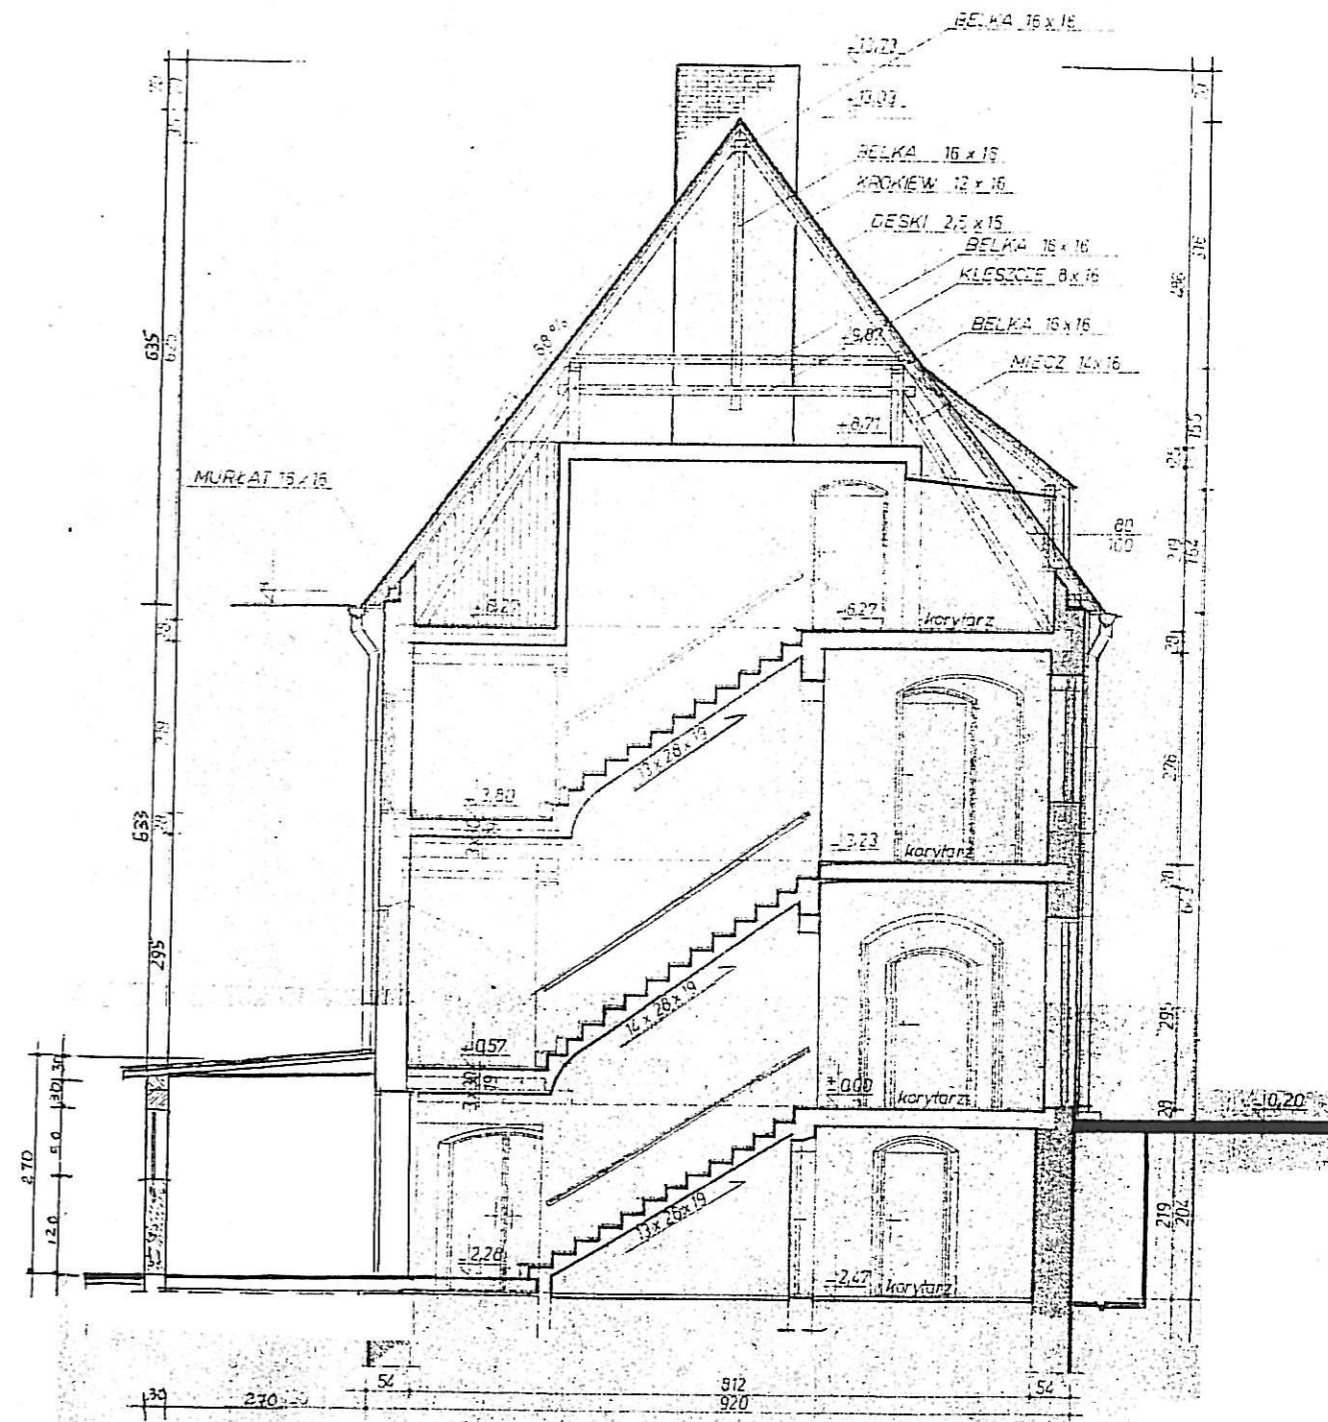


Nazwa obiektu	SZKOLA PODST. NR Z-BUD. D Y D, A"		
Adres	NOWA RUDA, UL. Sportowa 1		
Przebieg	PRZEKRÓT A-A	Skala	Numer
	Insentanz	1:100	5/A/K
	IAN SZWATOŃSKI		Podpis
	inż. bud. lądowego		
	pr. nr 8173/2G i 231791/2G	01-2009	

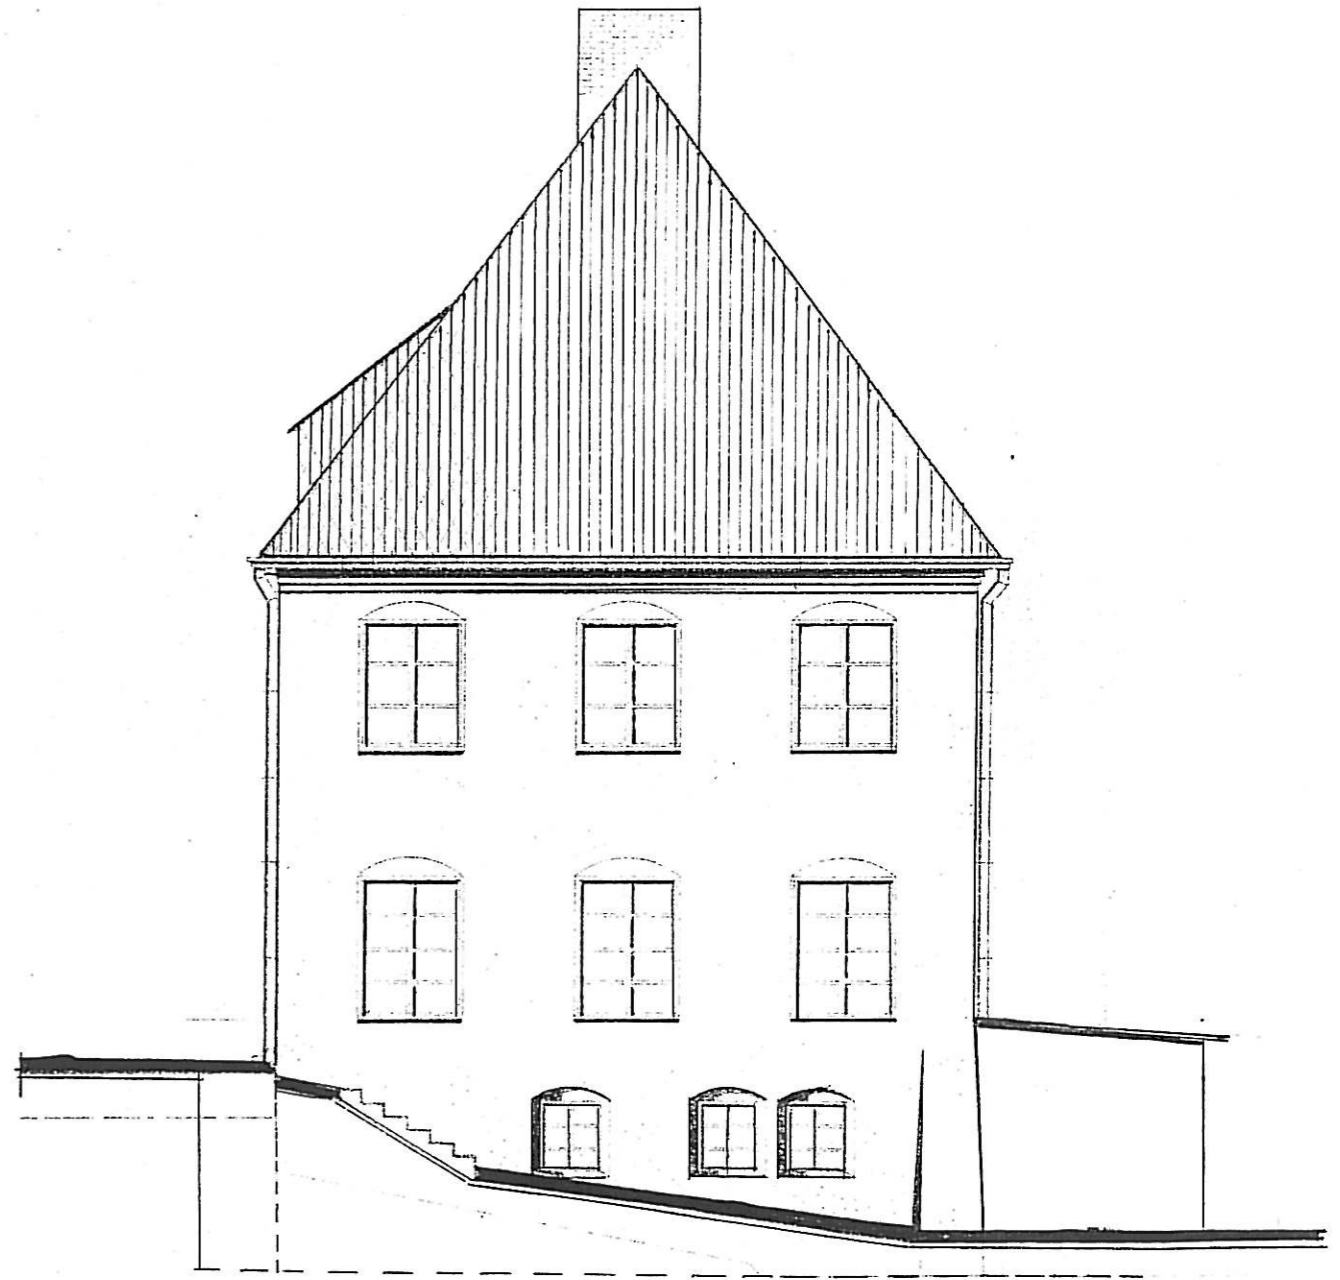

Nazwa obiektu	SZKOŁA PODST. NR 2 - BUD. DYD. A. II		
Adres	NOWA RUDA, ul. Sportowa 1		
Nazwa	ELEWACJA WSCHODNIA	Skala	Wzrost
Przebieg	inwentaryz.	1:100	7/1A
Projektant	IAN SZWATONSKI		
Stanowisko	Inż. bud. lądowego		
Przebieg	opr. nr 8/75/26 i 23/79/26		
Data	01.2009	[Signature]	



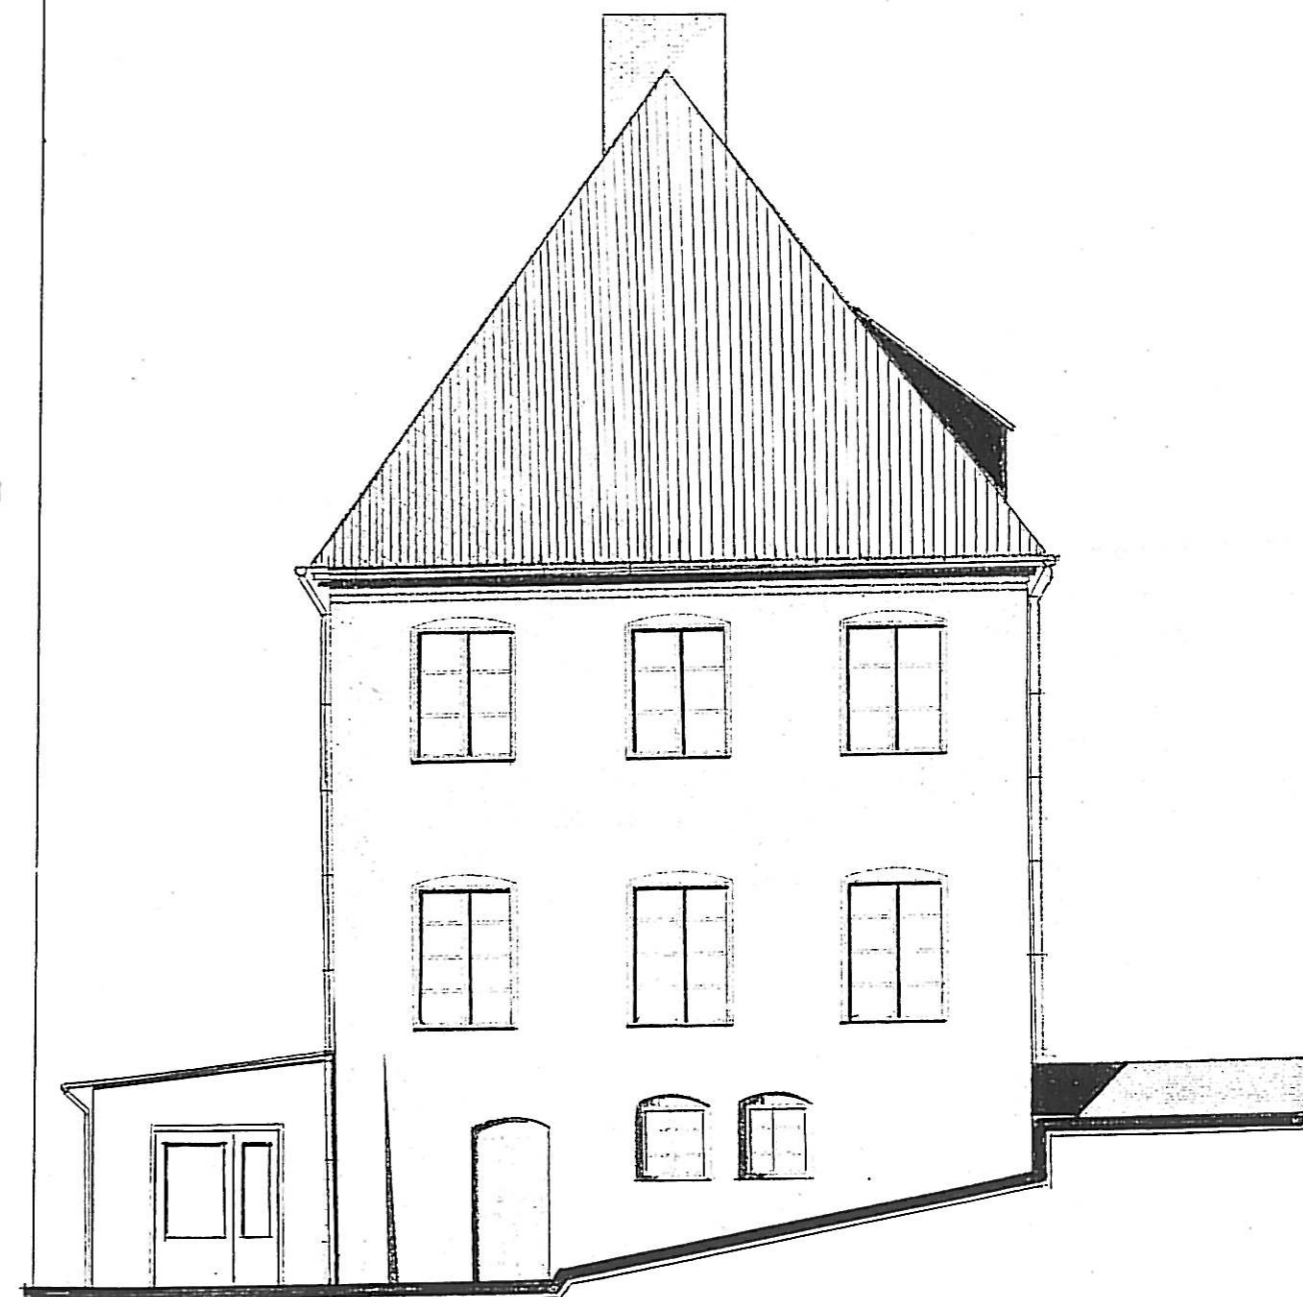

Nazwa obiektu	SZKOŁA PODST. NR2-BUD. DYD., A11		
Adres	NOWA KUDA, ul. Sportowa 1		
Nazwa zadania	ELEWACJA ZACHODN.	Data	Numer
	inwentaryz.		1002/A
Projektant	IAN SZWATONSKI	Data	Podpis
	inż bud iądowego		
	ul. B. Żołnierska 1 33-700 TSC	01.2009	[Signature]
Skonwertowany		Data	