

## OGŁOSZENIE

Noworudzkie Towarzystwo Budownictwa Społecznego Sp. z o.o. w  
Nowej Rudzie zawiadamia:

że podpisze umowę najmu na lokal użytkowy (pod działalność  
gastronomiczną) położony przy  
ul. Armii Krajowej 2 w Nowej Rudzie.

POWIERZCHNIA OGÓLEM 410,35 m<sup>2</sup> SKŁADAJĄCY SIĘ:  
Z 10 POMIESZCZEŃ, 3 SZT. WC, 2 KORYTARZY.

W TYM:

STAWKA WYJŚCIOWA CZYNSZU WYNOŚI 6,62 ZŁ + 23% VAT (DO NEGOCJACJI)  
OPLATA STAŁA DO C.O. – 5,10 ZŁ/M<sup>2</sup>

LOKAL USYTUOWANY JEST NA PARTERZE I 1 PIĘTRZE.

WYPOSAŻONY JEST W INSTALACJĘ WODNO- KANALIZACYJNĄ, ELEKTRYCZNĄ, CO Z  
KOTŁOWNI LOKALNEJ RYNEK 16.

LOKAL WYMAGA KAPITALNEGO REMONTU.


Obowiązuje wpłata 1 miesięcznej kaucji zabezpieczającej lokal.

Oferty należy składać w sekretariacie Noworudzkiego Towarzystwa  
Budownictwa Społecznego Sp. z o.o. do dnia 30.11.2014 r.

Dodatkowych informacji udziela  
Pani Agata Hurycz i Pani Alina Trembińska tel. 74-872-22-02

# PARTER


skala 1:200

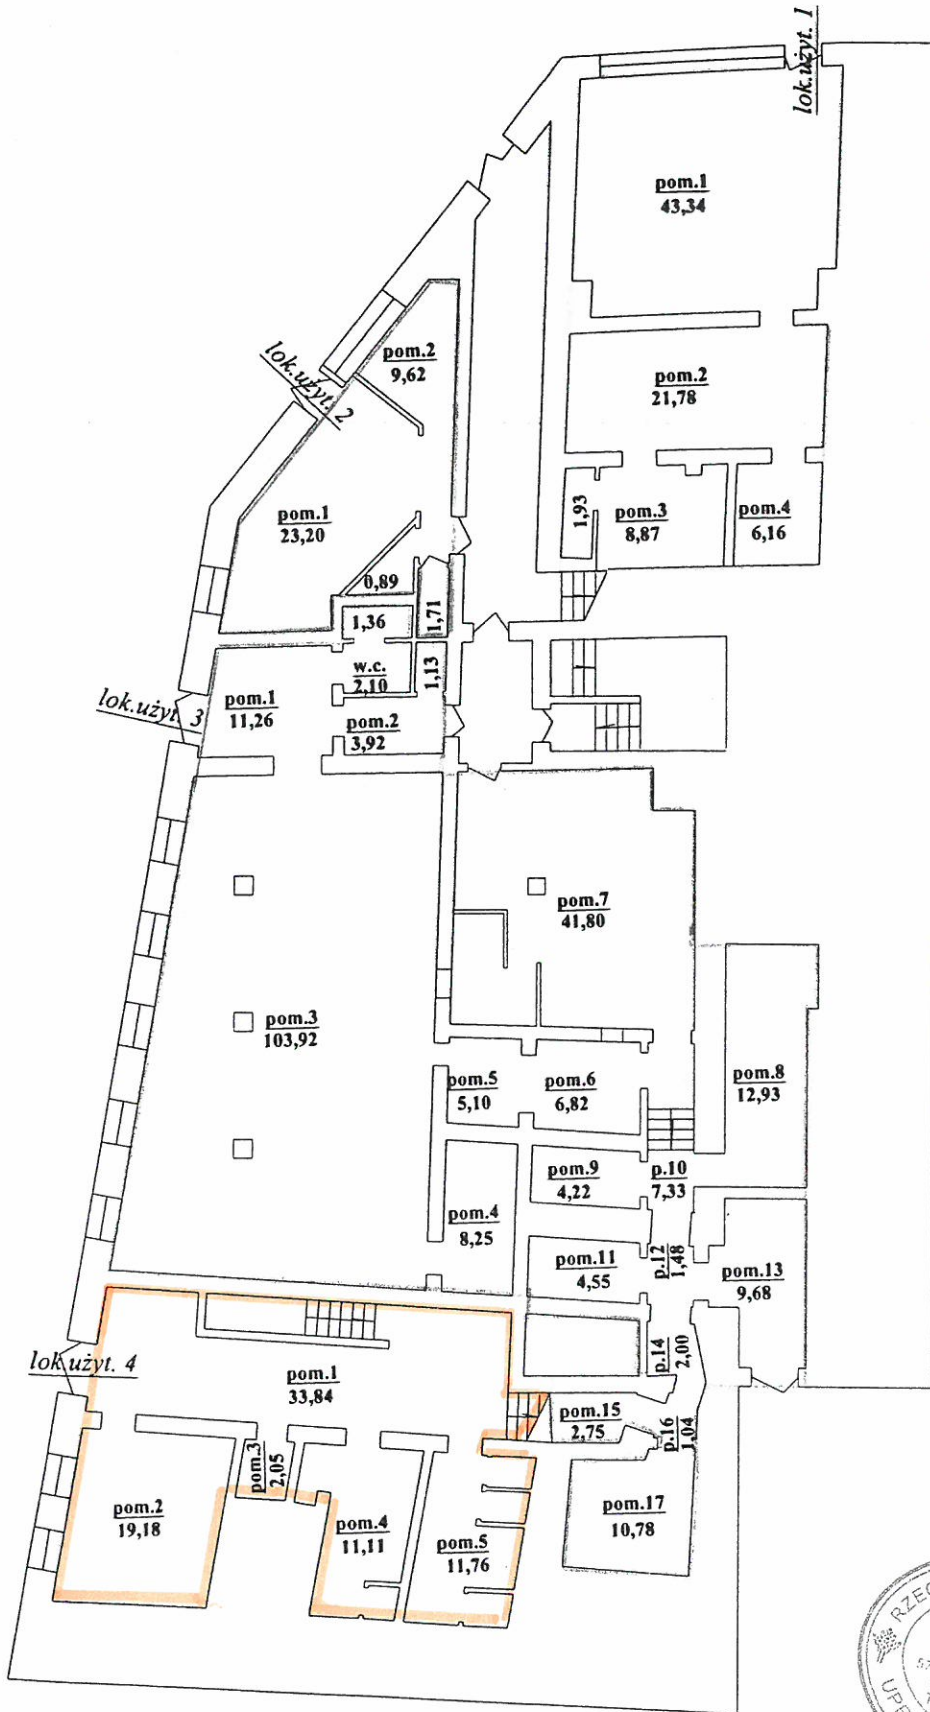

Nowa Ruda  
Rynek 16, Armii Krajowej 2

# I PIĘTRO

skala 1:200

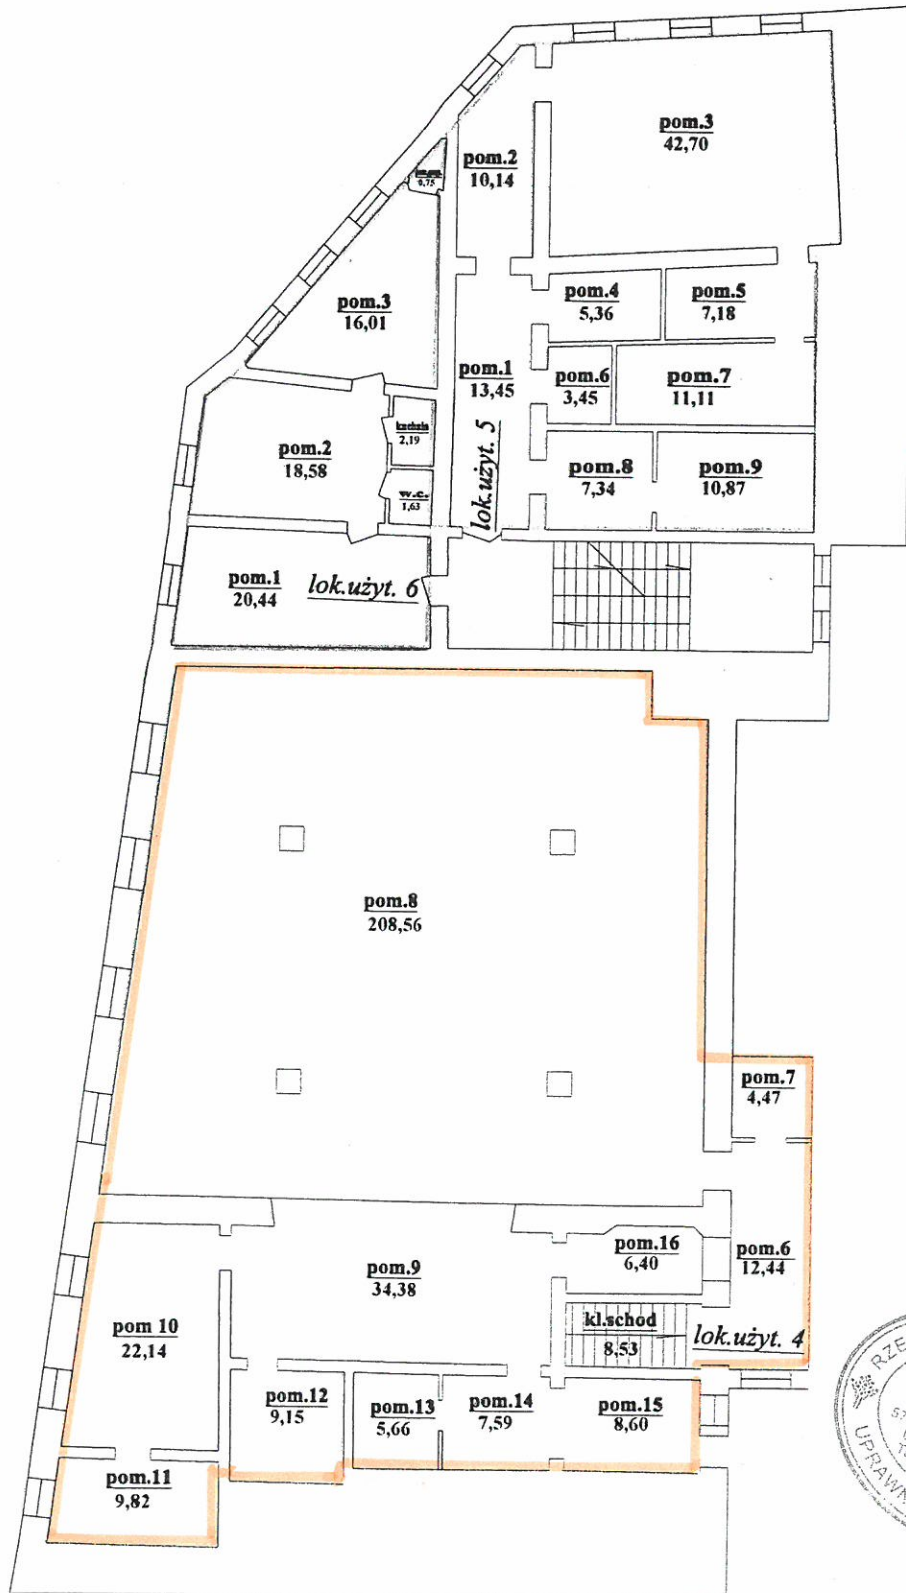

wg stanu na dzień 29-02-2008