

**UCHWAŁA NR 456/XLIX/18
RADY MIEJSKIEJ W NOWEJ RUDZIE**

z dnia 5 września 2018 r.

w sprawie pozbawienia odcinka ulicy Zacisze kategorii drogi gminnej

Na podstawie art.18 ust.15 ustawy z dnia 8 marca 1990 r. o samorządzie gminnym /tekst jednolity z 2018 r. poz. 994, zm. Dz.U. z 2018 r. poz. 1000, poz. 1349, poz.1432/ oraz art. 7 ust. 1 w związku z art. 10 ust. 1,ust.2 i ust.3 ustawy z dnia 21 marca 1985 r. o drogach publicznych /tekst jednolity z 2017 r. poz. 2222, zm. Dz.U. z 2018 r. poz. 12, poz. 138, poz. 159, poz. 317, poz. 1356) Rada Miejska w Nowej Rudzie uchwała, co następuje :

§ 1. Wyrazić zgodę na pozbawienie odcinka ulicy Zacisze tj. dz. nr 31/2 o pow. 12 m² obr. 3, AM 4, kategorii drogi gminnej oraz wyłączenie jej z użytkowania.

§ 2. Położenie drogi wyłączonej z użytkowania przedstawia załącznik graficzny do niniejszej uchwały, na którym część wyłączona oznaczona jest kolorem czerwonym.

§ 3. Wykonanie uchwały powierza się Burmistrzowi Miasta Nowa Ruda.

§ 4. Uchwała wchodzi w życie po upływie 14 dni od daty jej ogłoszenia w Dzienniku Urzędowym Województwa Dolnośląskiego.



Przewodniczący Rady
Miejskiej



Andrzej Behan

Załącznik
do Uchwały Nr 456/XLIX/18
Rady Miejskiej w Nowej Rudzie
z dnia 5 września 2018r.

SZKIC ORIENTACYJNY 1:10000

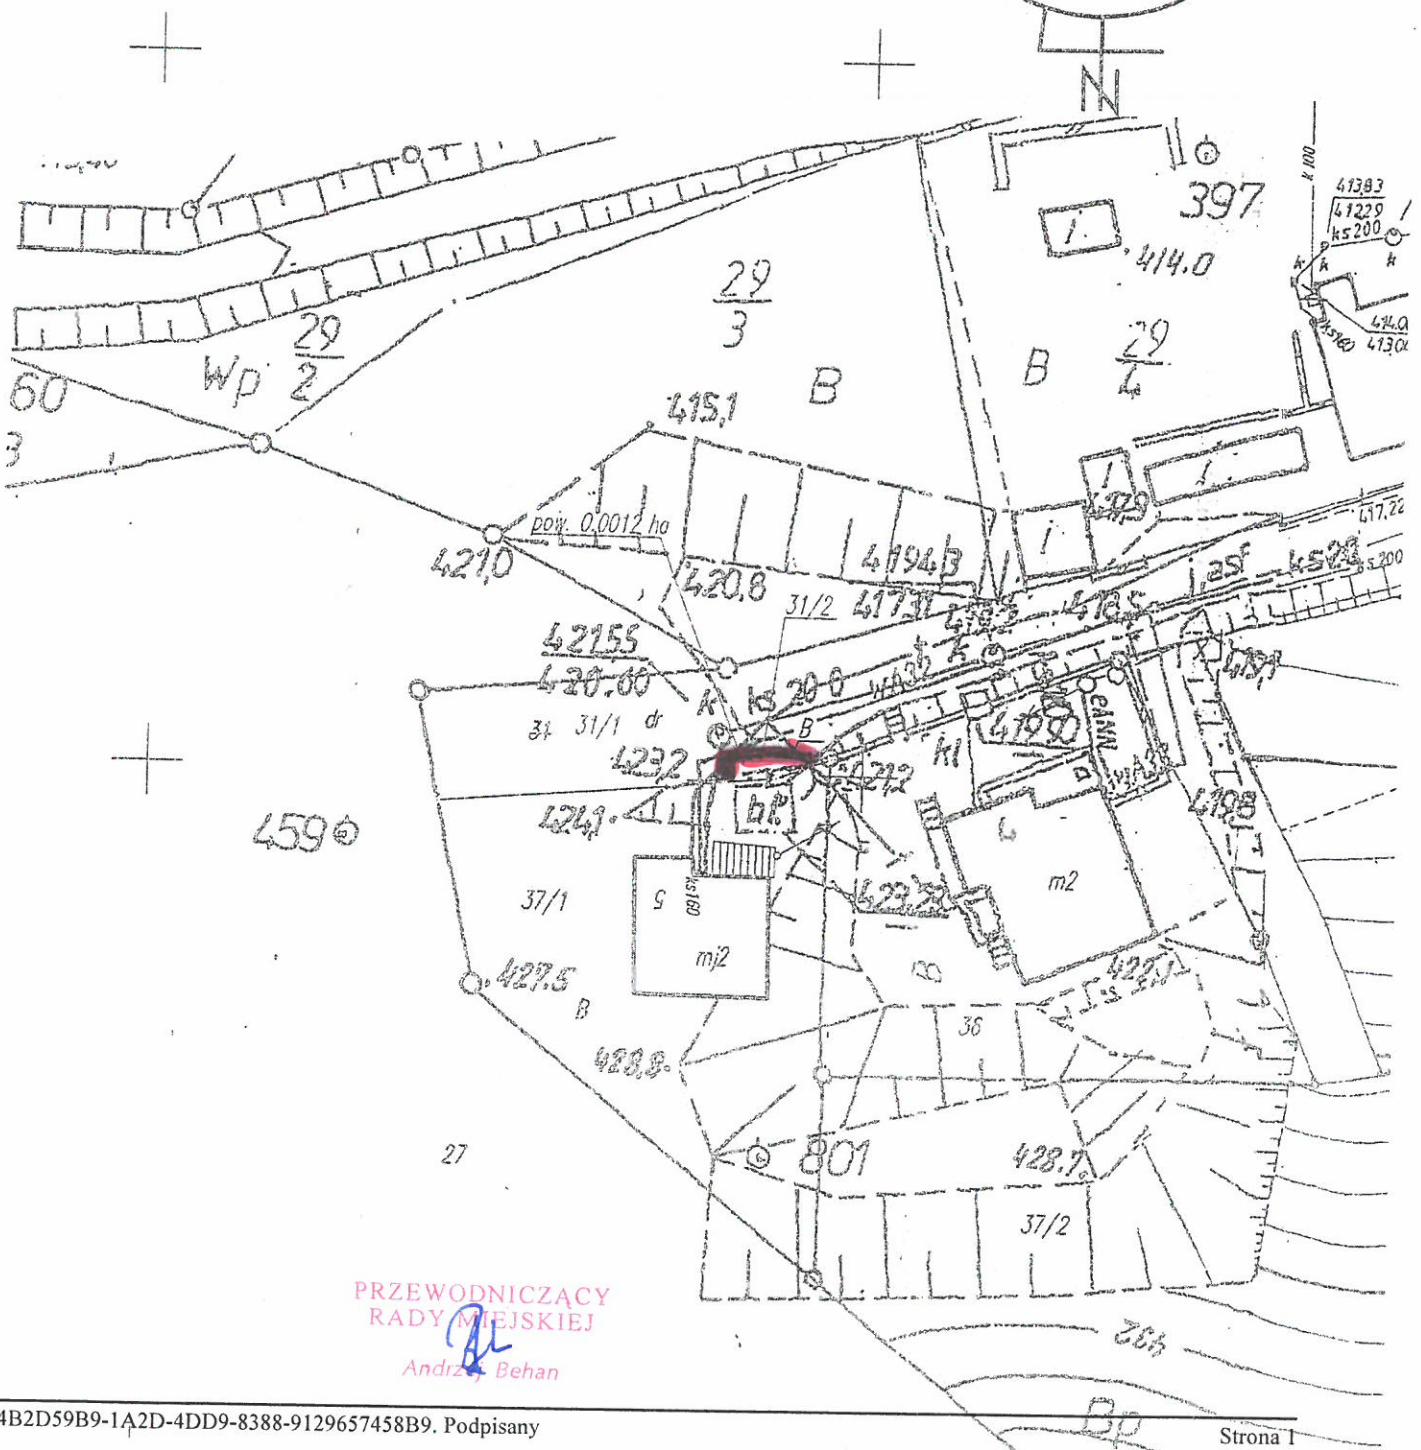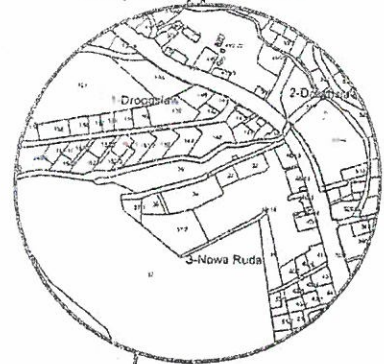

PRZEWODNICZĄCY
RADY MIEJSKIEJ

Andrzej Behan

UZASADNIENIE

Gmina Miejska Nowa Ruda jest właścicielem nieruchomości objętej księgą wieczystą numer SW2K/00023344/6 m.in. w granicach działek oznaczonych geodezyjnie obr. 3, AM 4, dz. nr 31/1 i 31/2 o łącznej powierzchni użytkowej 1544 m².

Nieruchomości te powstały z podziału geodezyjnego działki nr 31 sklasyfikowanej jako droga gminna.

Celem wydzielenia działki nr 31/2 o pow. 12 m² jest jej sprzedaż na rzecz właściciela sąsiedniej nieruchomości, bowiem zachodzi konieczność uregulowania stanu formalno-prawnego (przekroczone warunki zabudowy budynku garażowego).

Pozbawienie odcinka ulicy Zacisze tj. dz. nr 31/2 o pow. 12 m² obr. 3, AM 4, kategorii drogi gminnej oraz wyłączenie jej z użytkowania jest zasadne, gdyż nieruchomość ta stanowi integralną całość z posesją prywatną.

Zarząd Powiatu Kłodzkiego Uchwałą nr 120/2018 z dnia 07 sierpnia 2018 r. pozytywnie zaopiniował pozbawienie kategorii drogi gminnej i wyłączenie z użytkowania działki położonej w Nowej Rudzie, przy ul. Zacisze, oznaczonej geodezyjnie: obr. 3, AM 4, dz. nr 31/2

Zgodnie z art. 10 ust. 1 ustawy o drogach publicznych organem właściwym do pozbawienia drogi dotychczasowej kategorii jest organ właściwy do zaliczenia jej do odpowiedniej kategorii. Zaliczenie i pozbawienie kategorii dróg gminnych jest kompetencją Rady Miasta Nowa Ruda.

PRZEWODNICZĄCY
RADY MIEJSKIEJ
AB
Andrzej Behan