



przyłącze gazowe PE63/st50
ze skrzynką naścienną
z zaworem odcinającym
ręcznym i samoczynnym elek
licznikiem gazowym

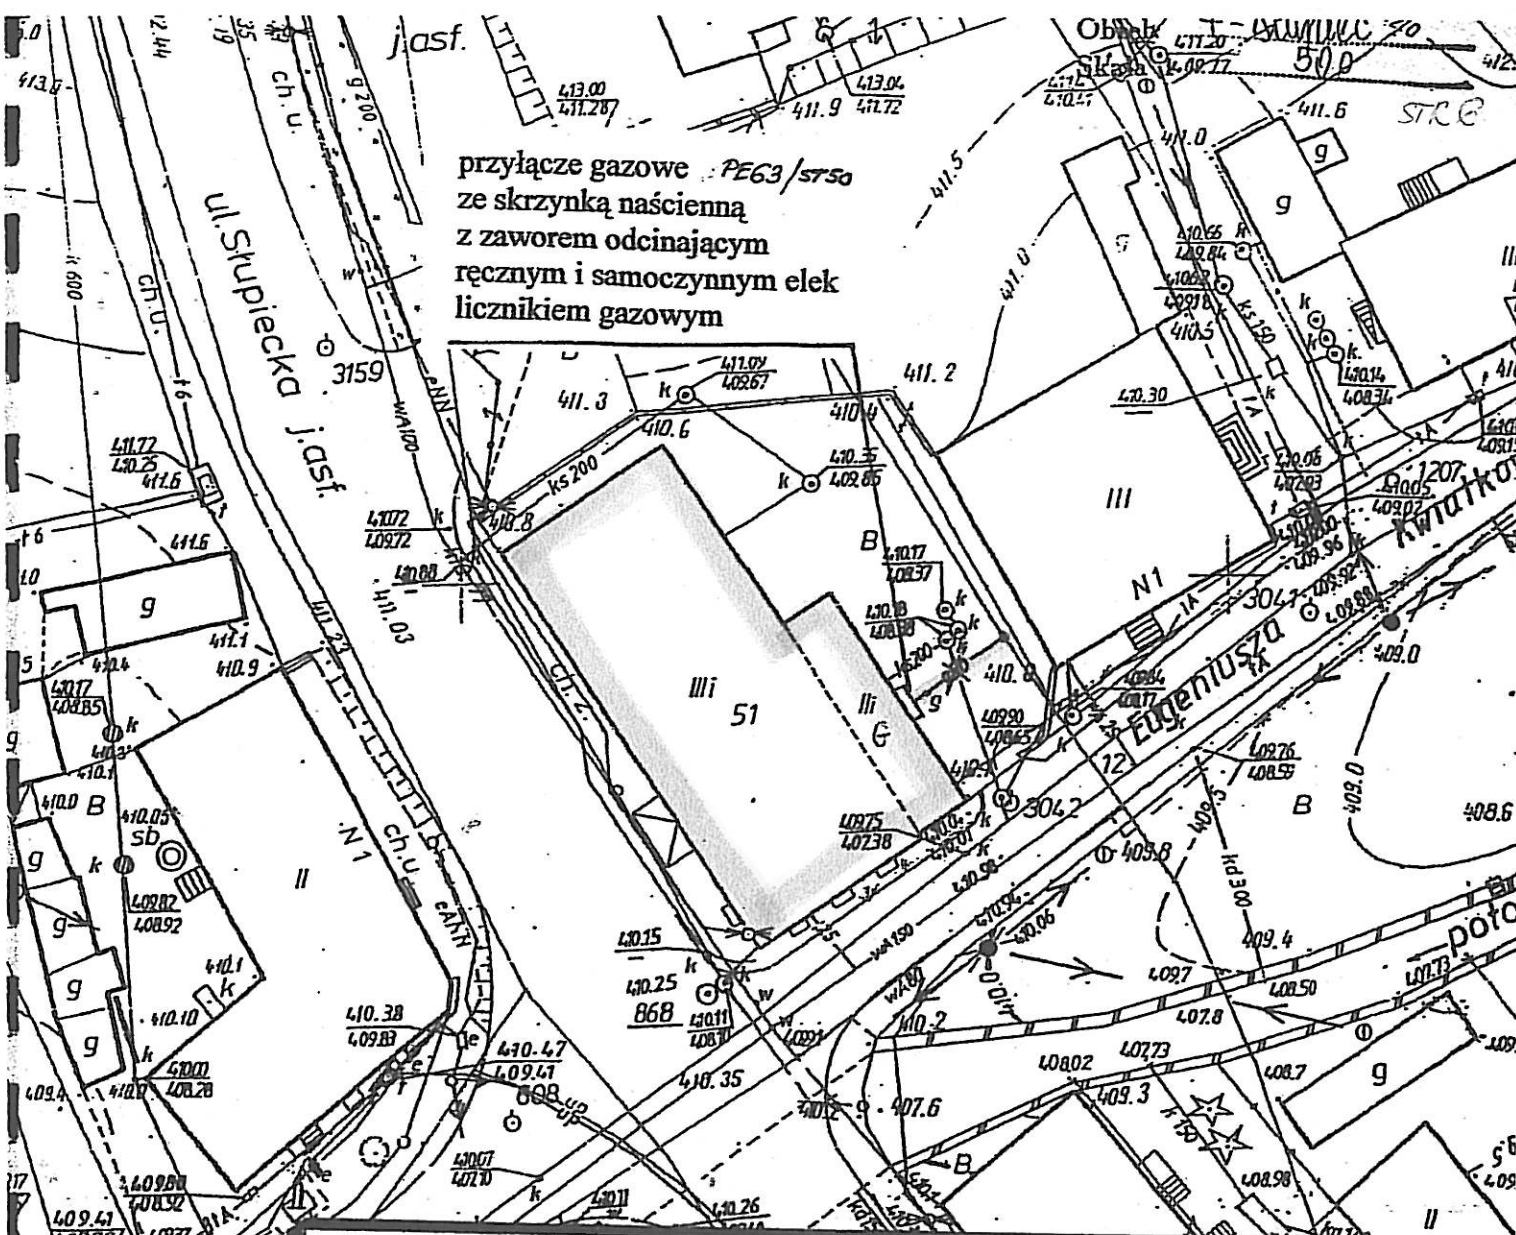

**TEMAT :Odbudowa oraz modernizacja kotłowni
w Budunku Miejskiego Ośrodka Kultury
ul. Słupiecka 2 w Nowej Rudzie
INWESTOR: Gmina Miejska Nowa Ruda
Prtojektant: T. Kozieradzki skala1:100 data 09.2010**

PLAN SYTUACYJNY

Tadeusz Kozieradzki
uprawnienia
inżyniera sanitarnego
Nr RLS-N/4825/75

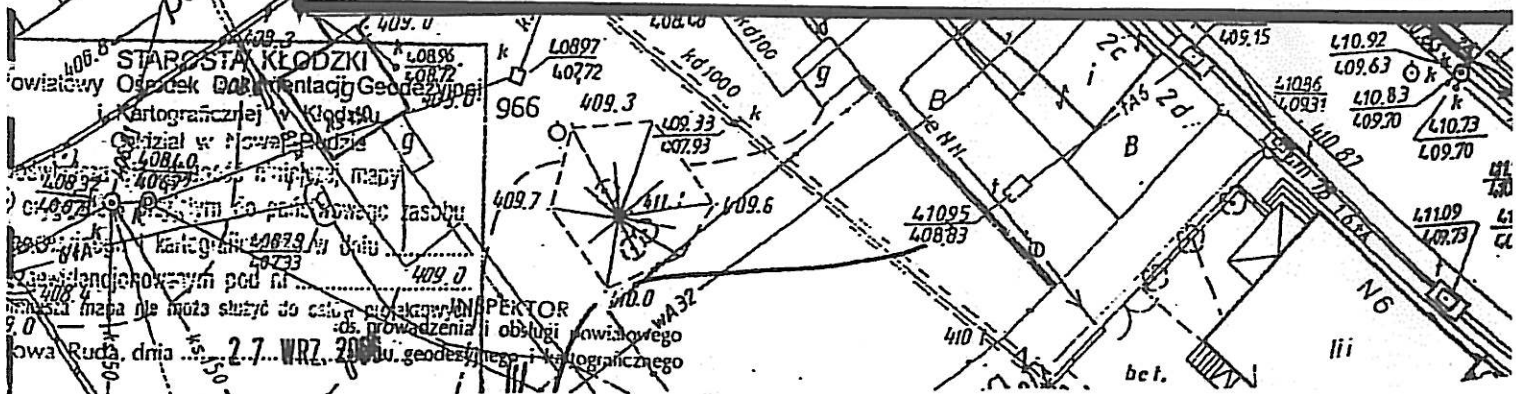

Powiatowy Ośrodek Dokumentacji Geodezyjnej i Kartograficznej w Kłodzku


